


P.M. VALENCIA

3ER. BLOQUE DE VIVIENDAS

ESCALA 1:400

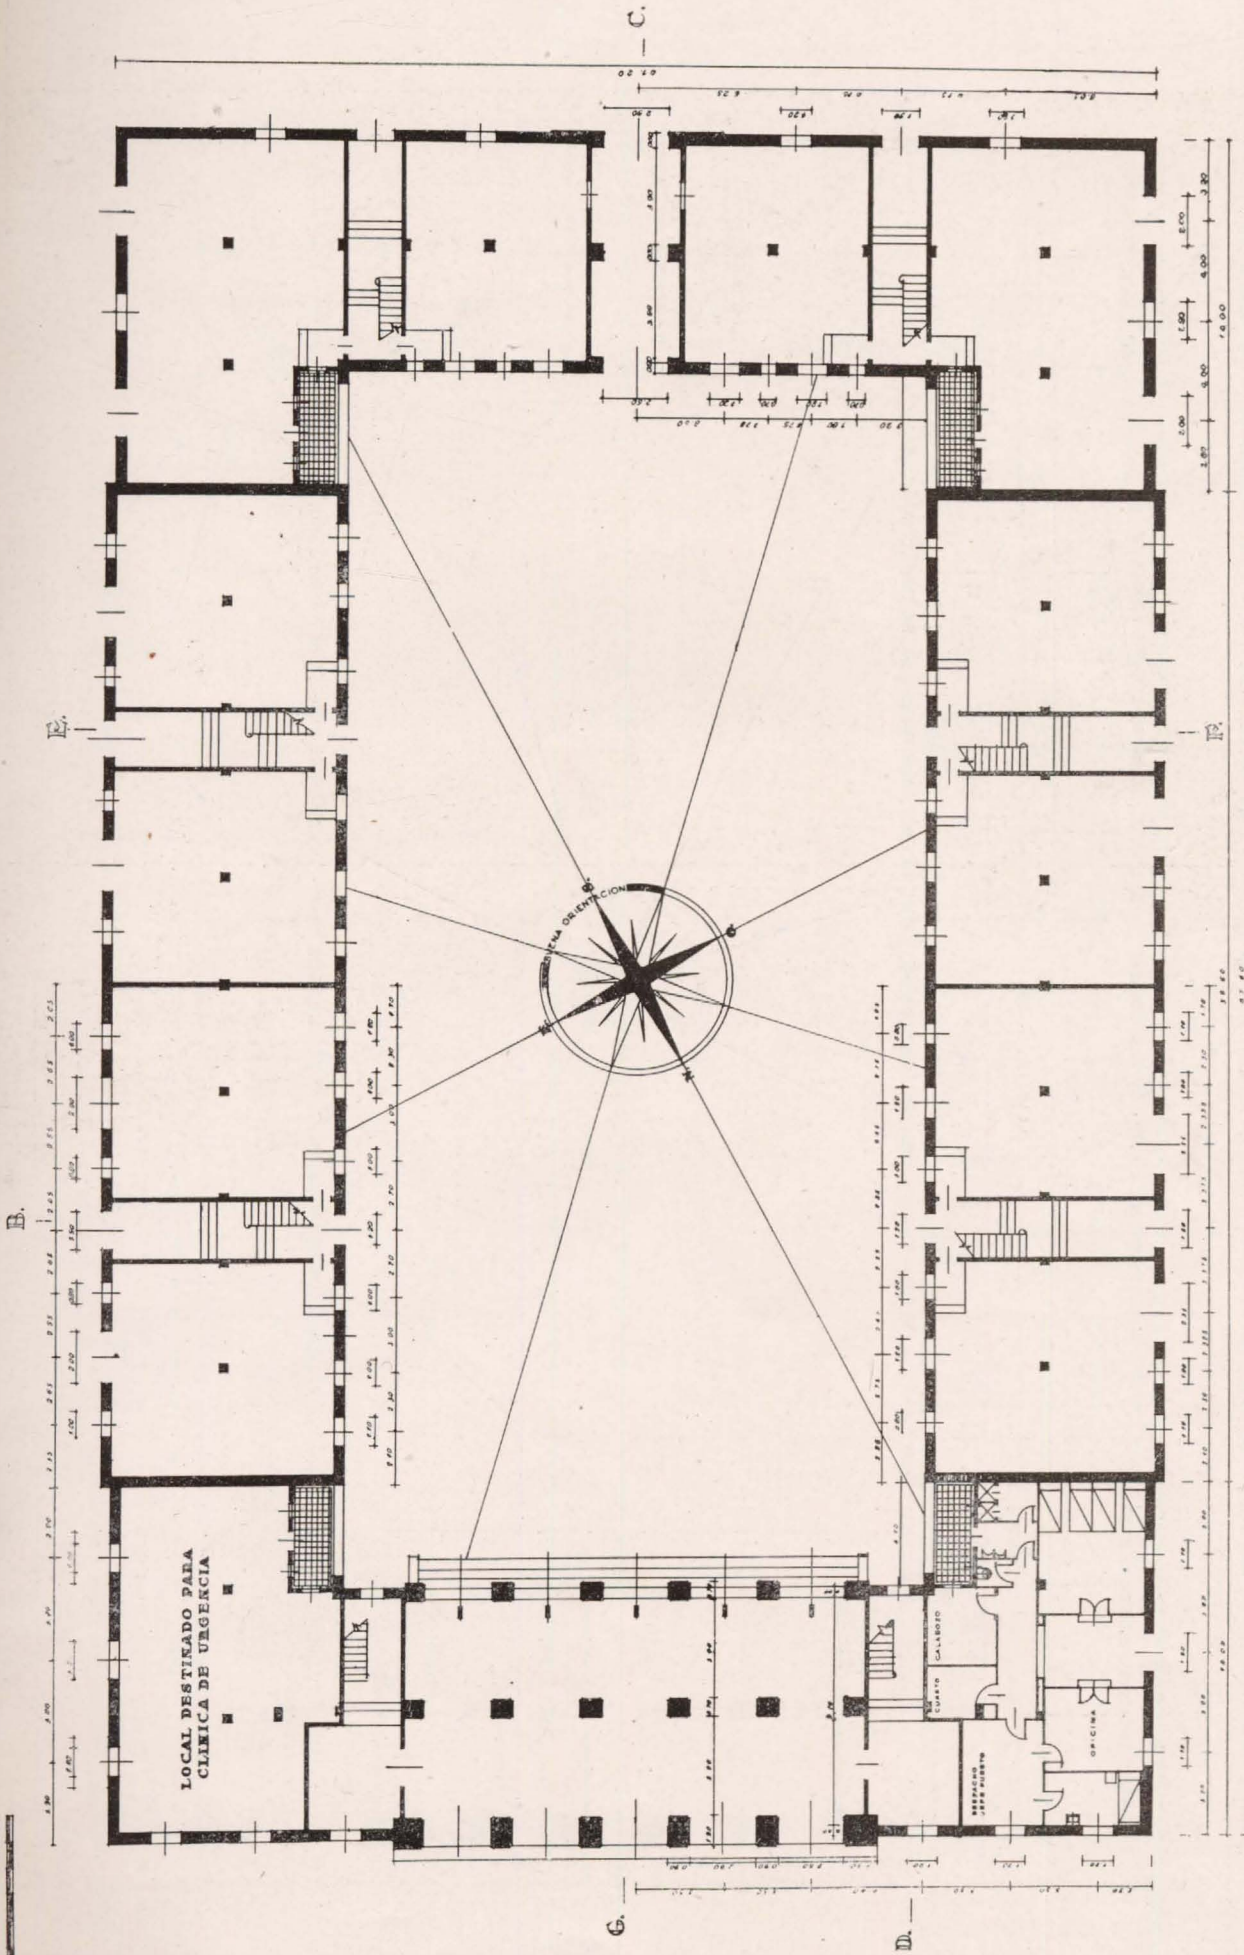

PLANTA BAJA

A.

VALENCIA SEPTIEMBRE 1942
M. ARQUITECTO

Manuel Arce