



VISO DEL  
MORQUES

Cádiz Barrio de San Severiano. Viviendas Tipo 1.

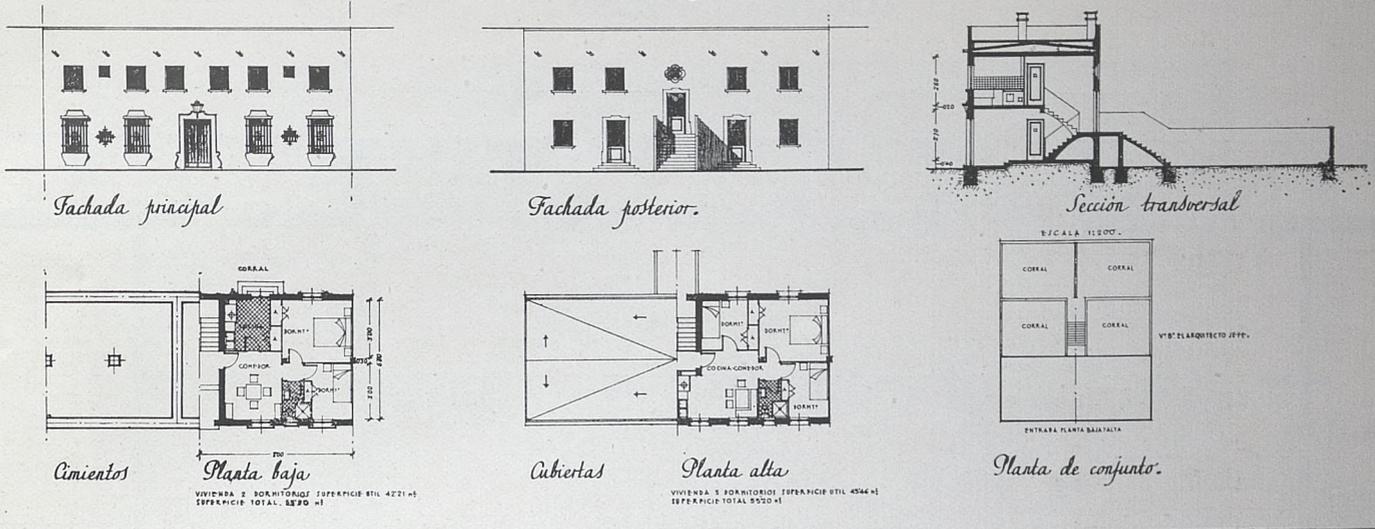


Cádiz. Barrio de San Severiano. Manzanas n<sup>o</sup> 1 y 2.

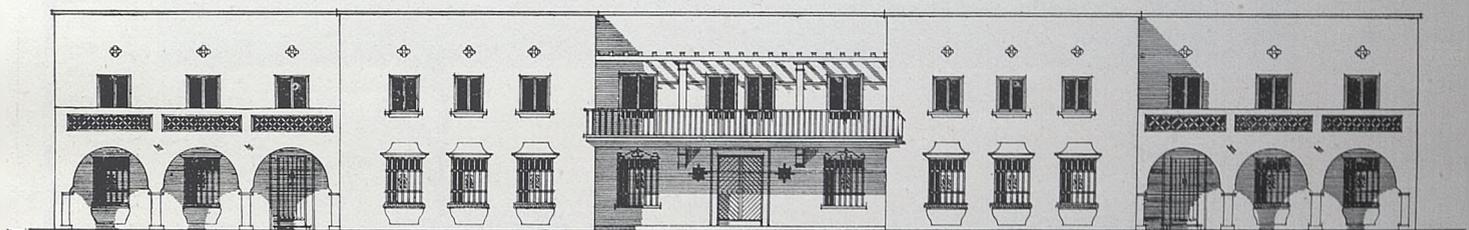

Escala 1:100.

Alzado principal.

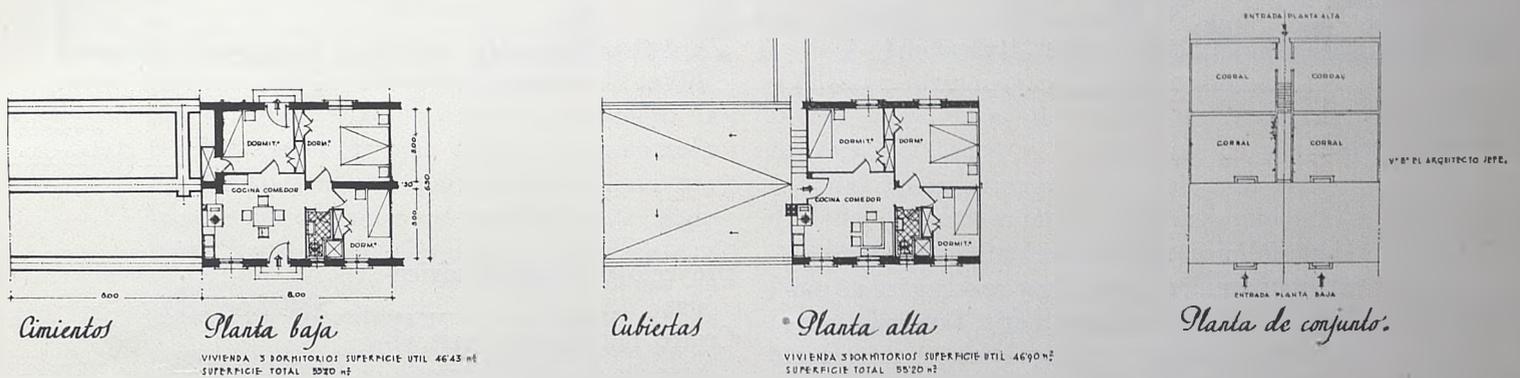

de la Excelentísima Diputación Provincial.

El edificio, que tiene forma de H, se ha desarrollado en cuatro plantas.

En el ala Sur, destinada a Casa Cuna, se han situado en planta baja los servicios de recepción, médicos puericultores y niños de tres a cinco años. En planta primera, los niños de cinco a siete años, y en la segunda los lactantes y primera infancia.

En la zona posterior de este pabellón, y con

la debida independencia, está situado el cuerpo de edificio para aislamiento de infecciosos.

El ala Norte del conjunto, destinada a edificio de Maternidad, tiene en planta baja las salas de distinguidas y quirófanos; en primera las de régimen preferente y salas de partos y en segunda planta las de régimen común con sus salas de partos correspondientes.

En el ala central del edificio están: en planta baja, los servicios generales de medicina,