


Planta de Pisos.

TOLEDO.—Planta de pisos y de áticos de uno de los bloques.

La parte sin dibujar de las dos plantas es igual a la planta baja

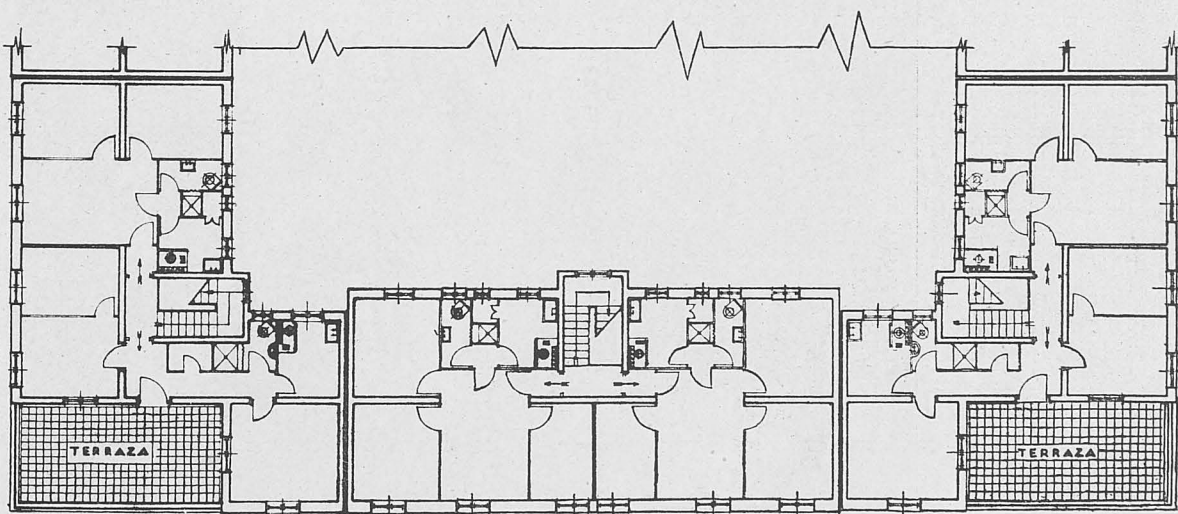

ESCALA 1:100
0 1 2 3 4 5 6 7 8 9 10 Mts.

Planta de Áticos.