



Proyecto de Cuartel para Policía Armada en Oviedo.

Pabellón Este

Escala 1:400

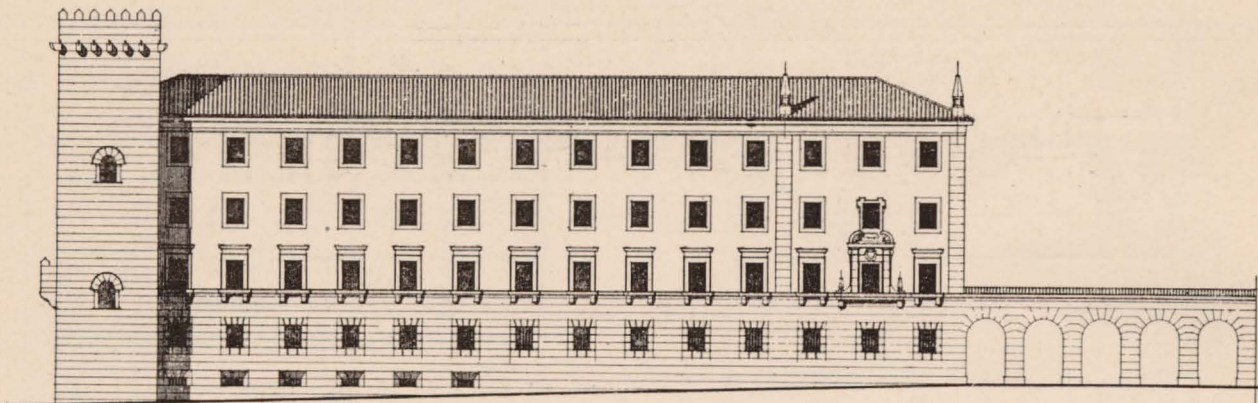


Fachada a la calle

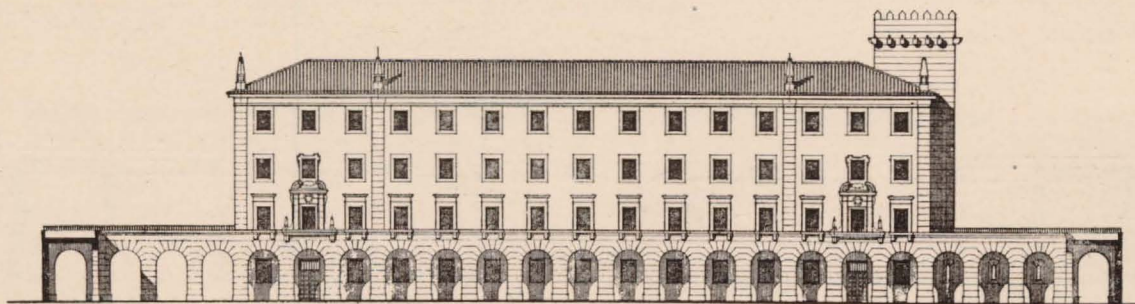


Fachada al patio

Madrid, Enero. 1912
Los Arquitectos

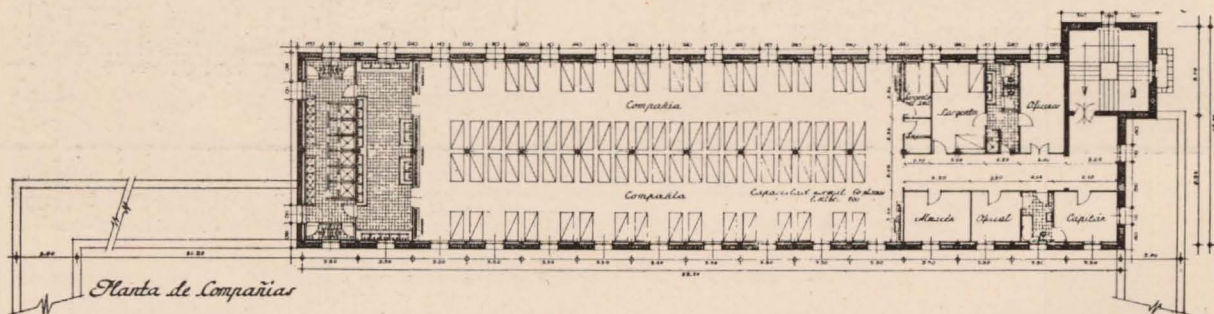

Planta de Compañías

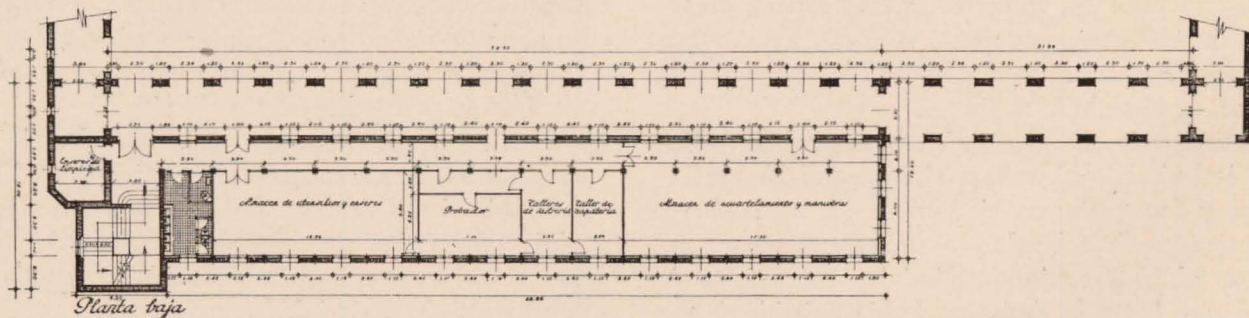

Planta baja