
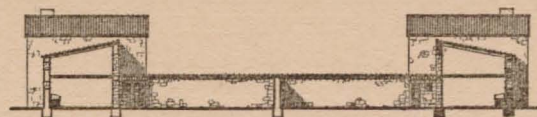


MONTARRON MANZANA TIPO 2.


ESCALA 1:200.


SECCION A-B.

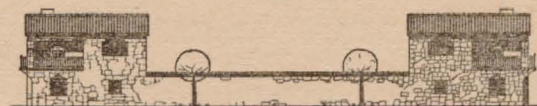


FACHADA LATERAL

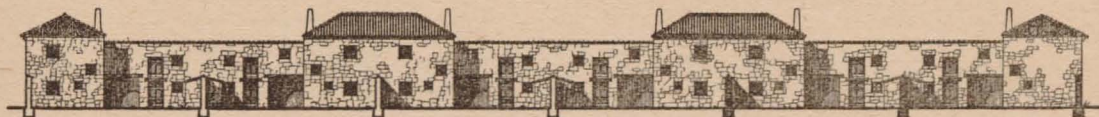

FACHADA AL CORRAL

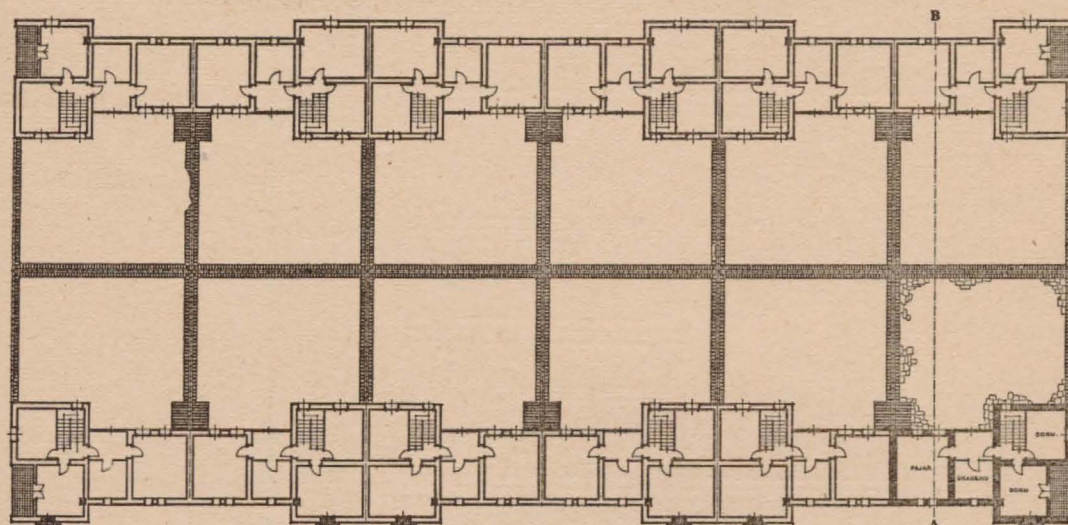

PLANTA ALTA

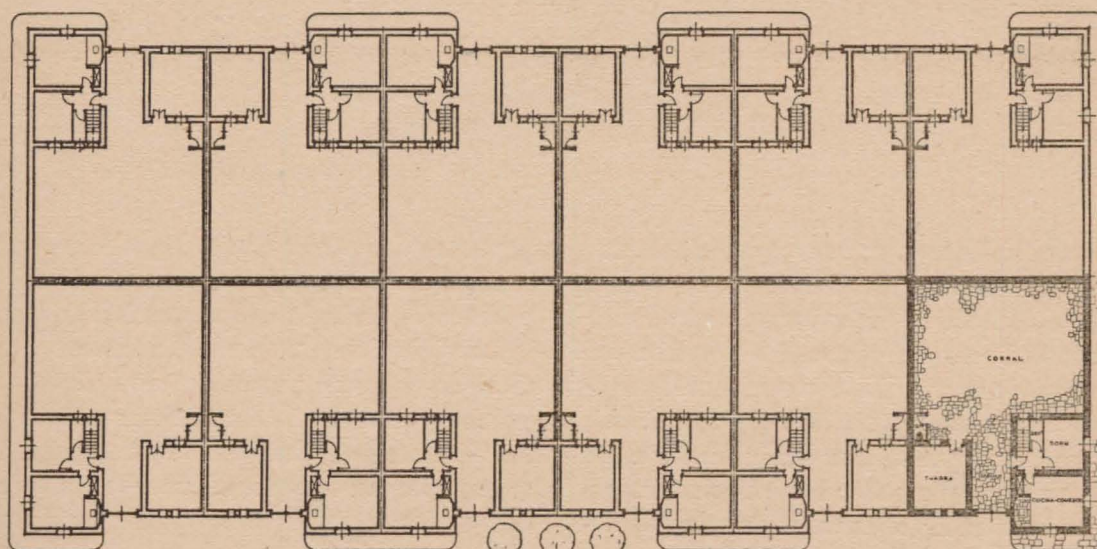

PLANTA BAJA



FACHADA SUR

MADRID, NOVIEMBRE, 1940.
LOS ARQUITECTOS,

[Signature]