


Monasterio de Uclés

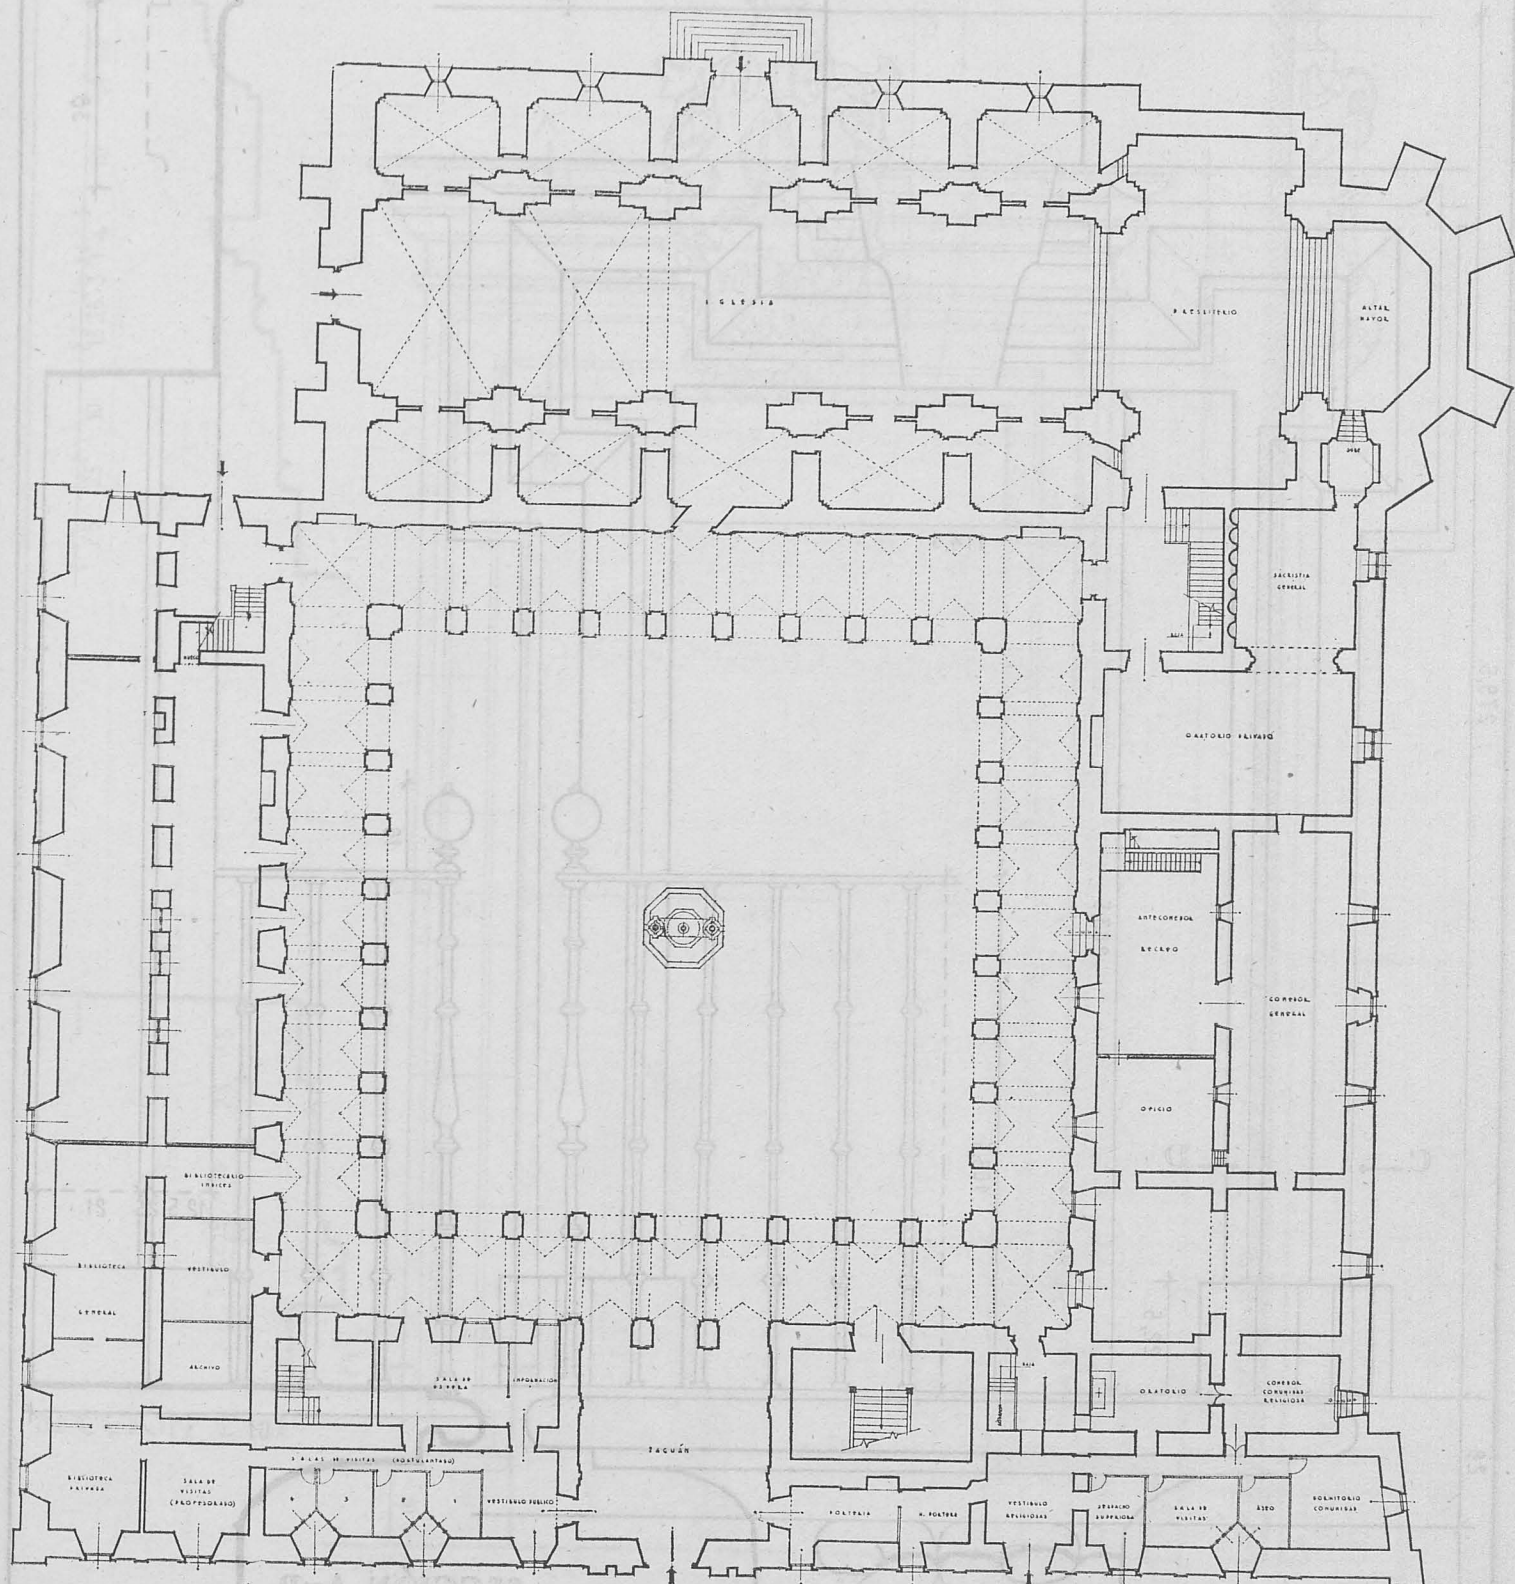

Planta Baja

Escala 1:500
Madrid
El Arquitecto,