



PROYECTO DE CASA CUARTEL PARA LA GUARDIA CIVIL EN ARGES


ESCALA 1:1000 GRAFICA
0 1 2 3 4 5 6 7 8 9 10 Mts.

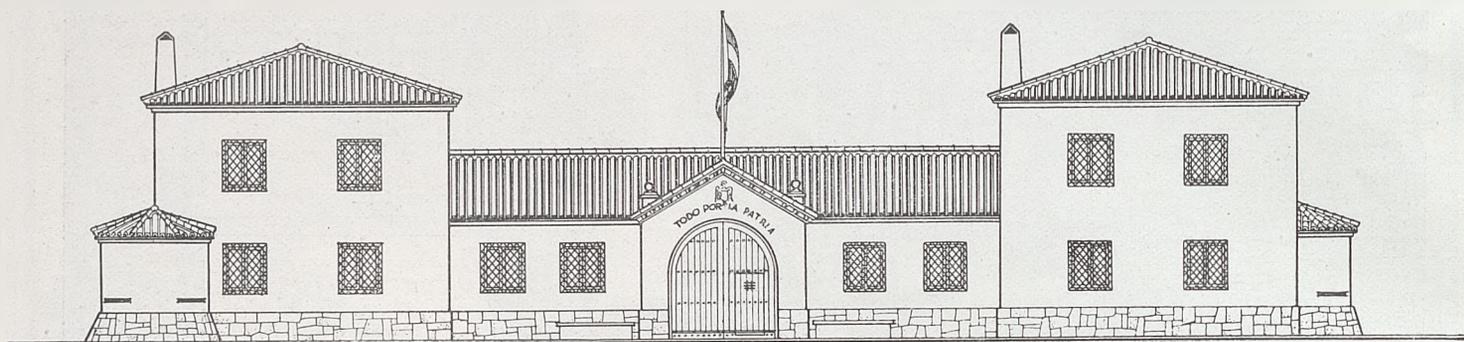


FACHADA PRINCIPAL

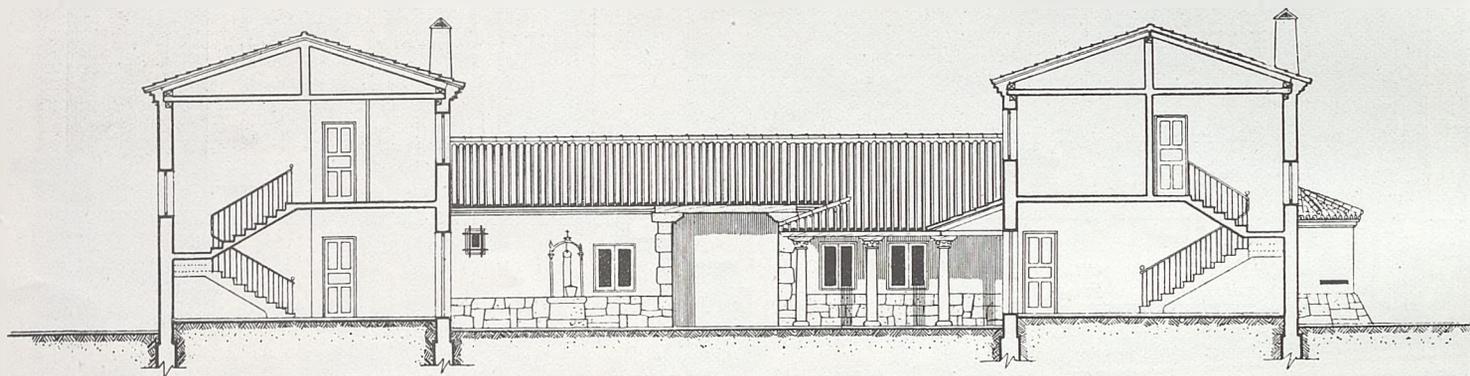

SECCION

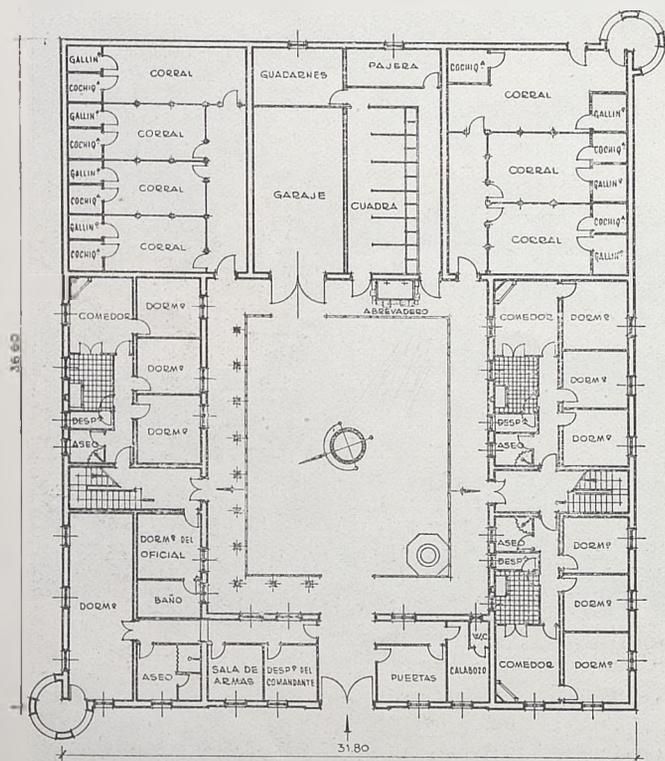

PLANTA BAJA

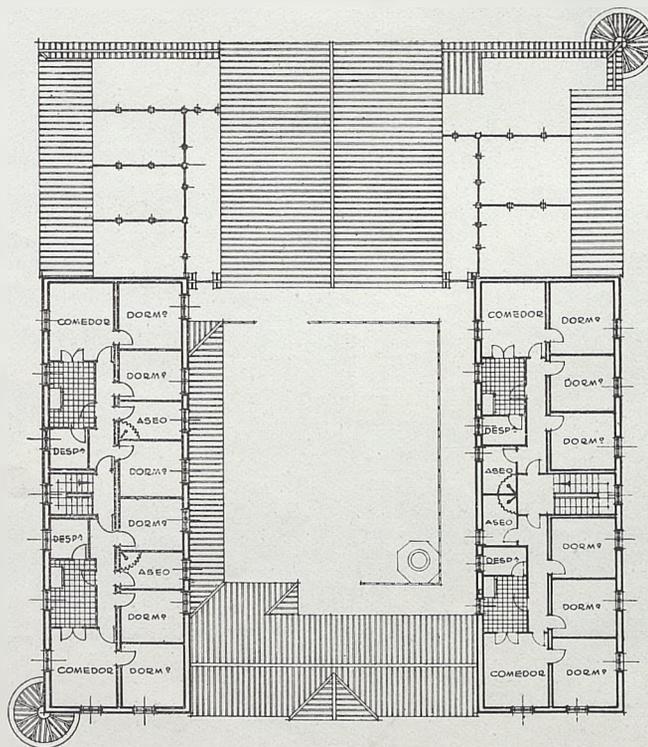

PLANTA ALTA