


*Archivo parroquial y viviendas. Alzado a la calle 10.*

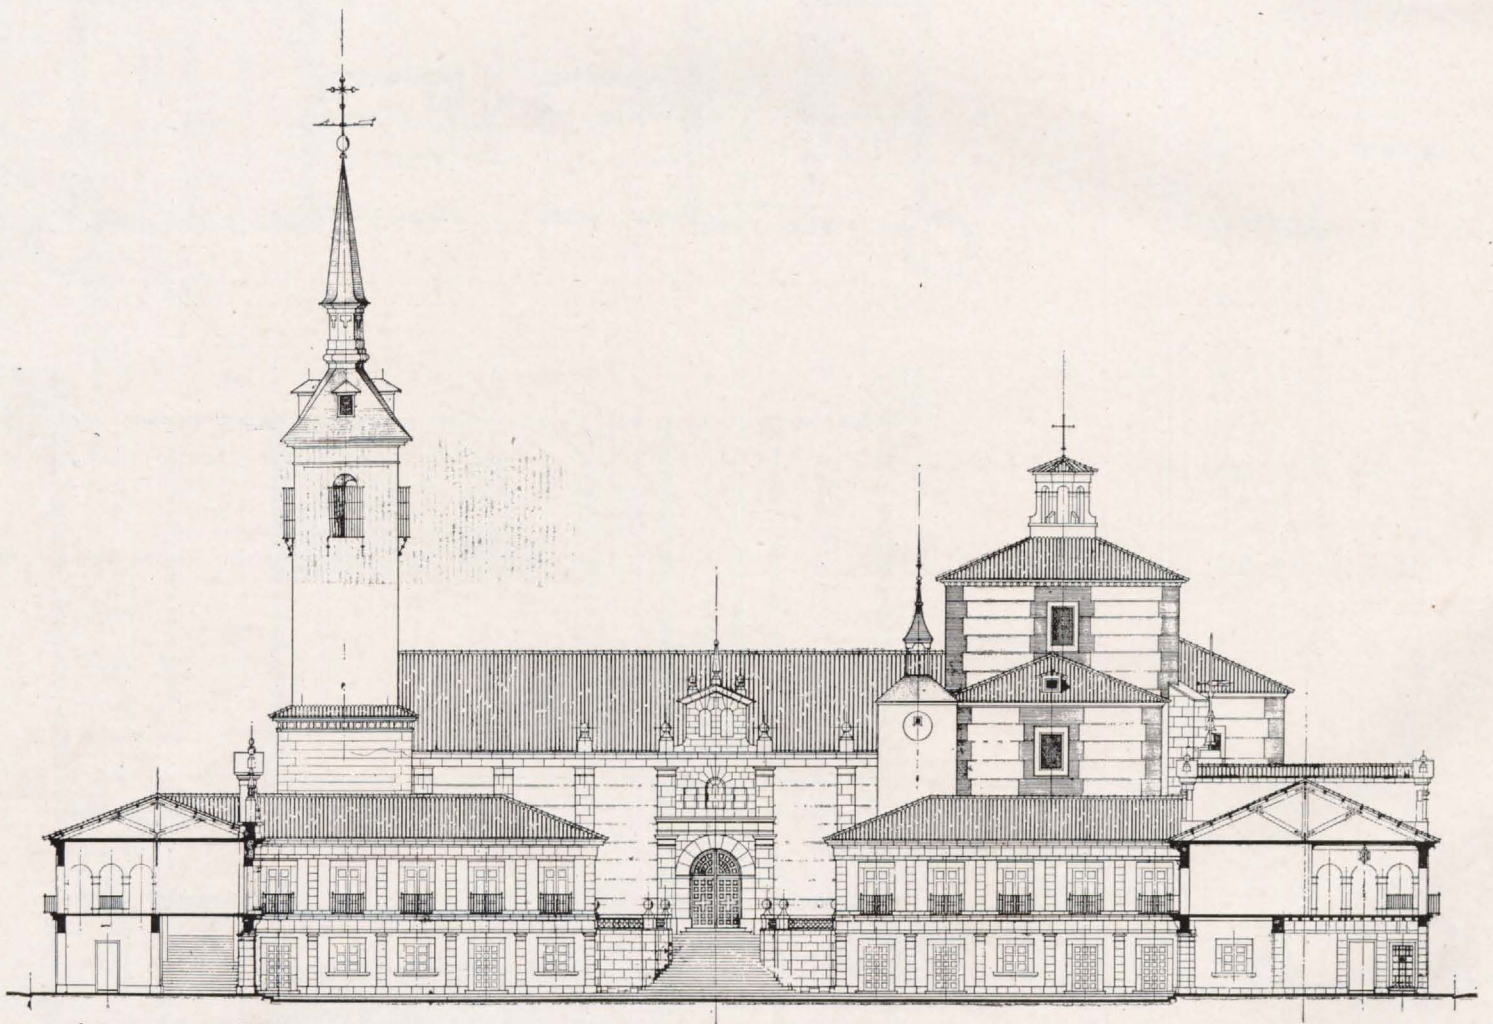

*Alzado Norte de la plaza Mayor con su alzado y escalinata.*