


# EDIFICIO AMERICA

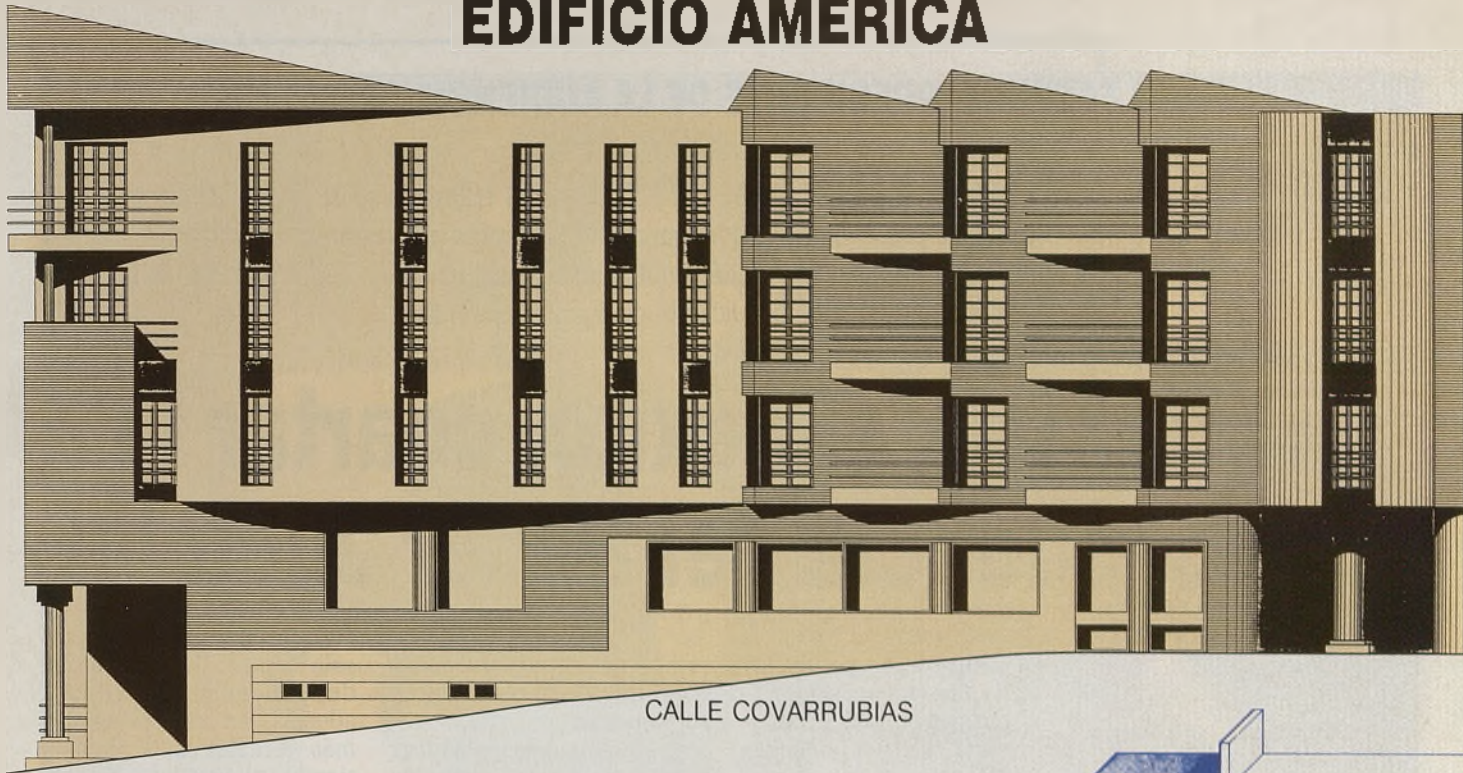


CALLE COVARRUBIAS



- **Locales comerciales, plazas de garaje y oficinas.**
- **Primeras calidades.**
- **Grandes facilidades de pago.**

Centro Comercial Sta. Teresa  
C/ Uruguay, planta 2, local 17  
45004 TOLEDO. Tel. (925) 25 27 04

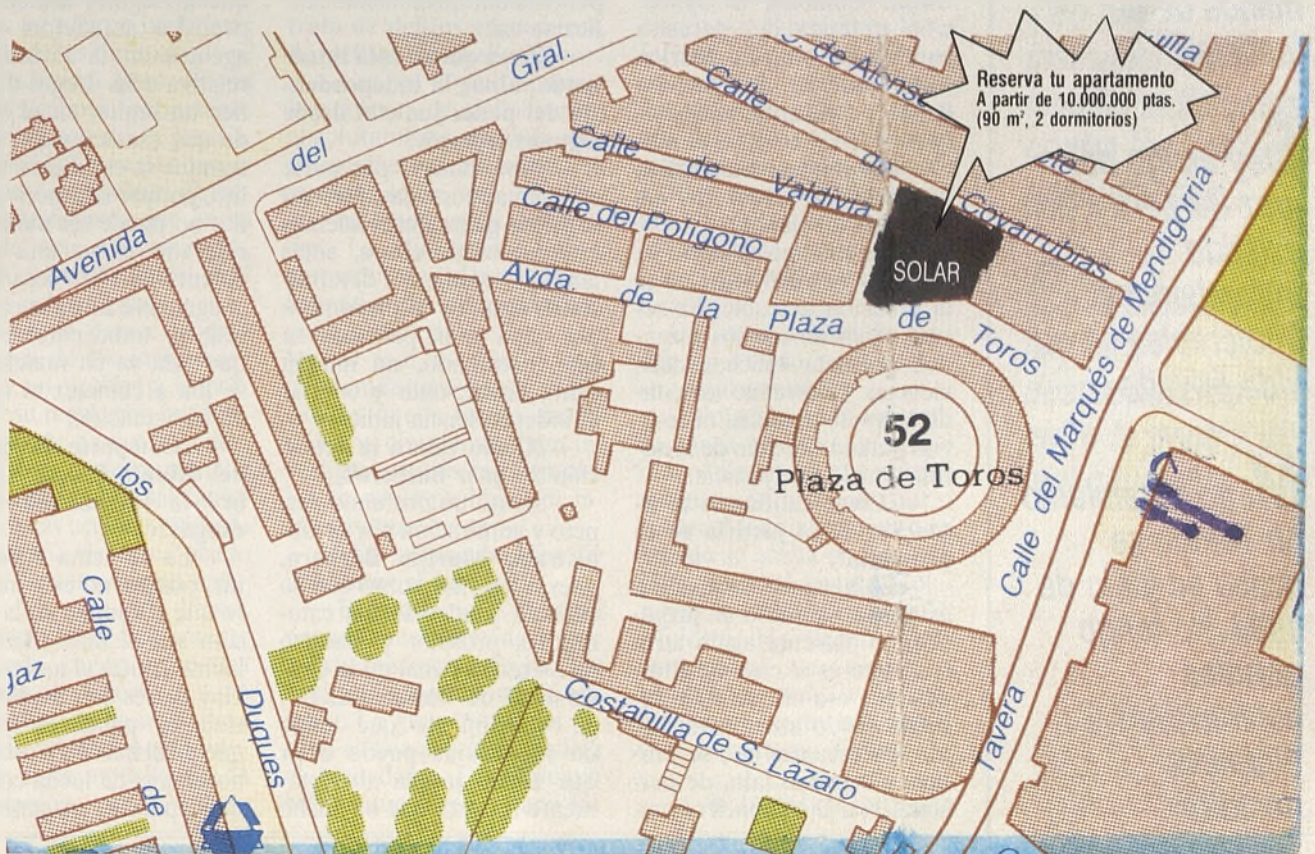

Reserva tu apartamento  
A partir de 10.000.000 ptas.  
(90 m<sup>2</sup>, 2 dormitorios)

52

Plaza de Toros

SOLAR