


ZONA NUEVO HOSPITAL

Ciudad Real

**Pisos de 2 y 3 dormitorios
con garaje y trastero**

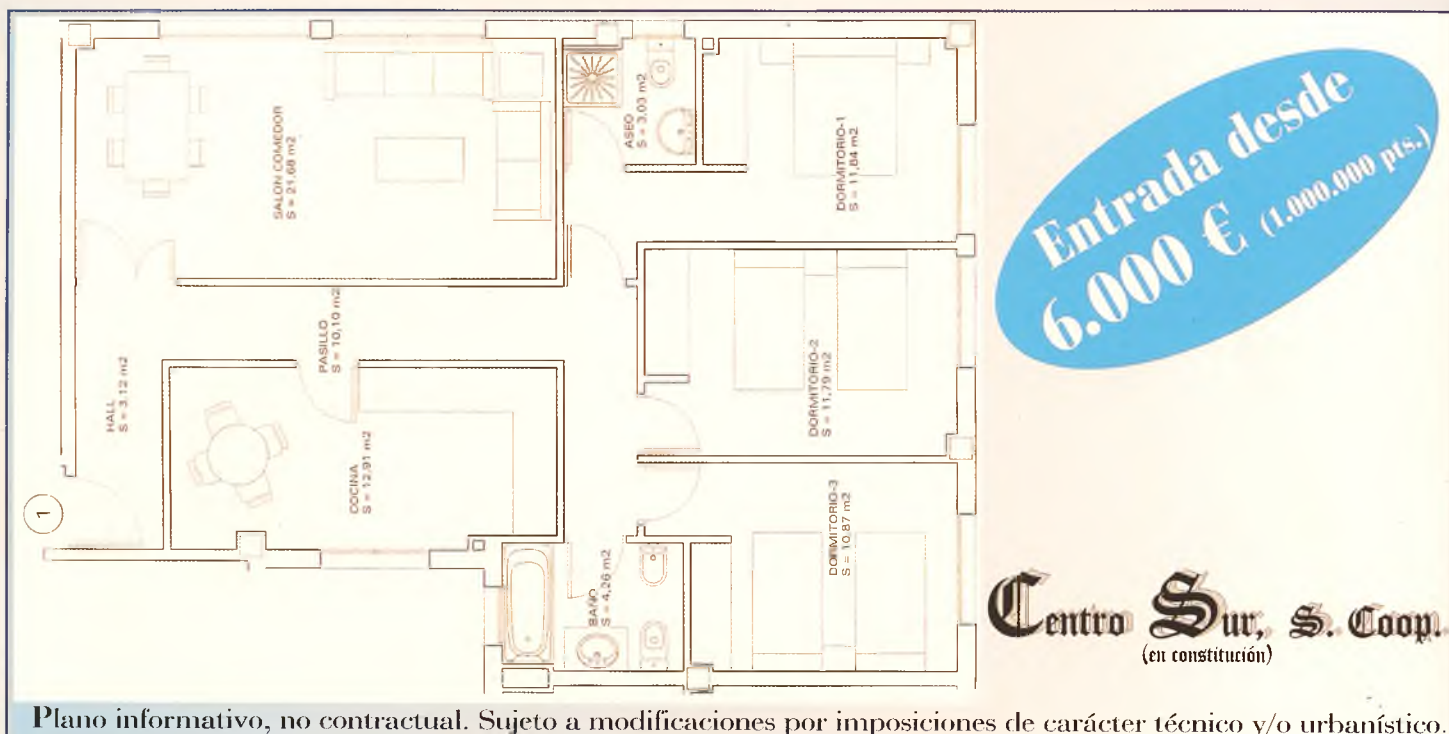

**Urbanización privada
con piscina y zona verde**

INFORMACIÓN

926 27 46 07

Plaza Mayor, 22 - 3º A

13001 - CIUDAD REAL

GRUPO:



tallerdegestionc.real@telefonica.net