


# ZONA NUEVO HOSPITAL

## Ciudad Real

Pisos de 2 y 3 dormitorios  
con garaje y trastero

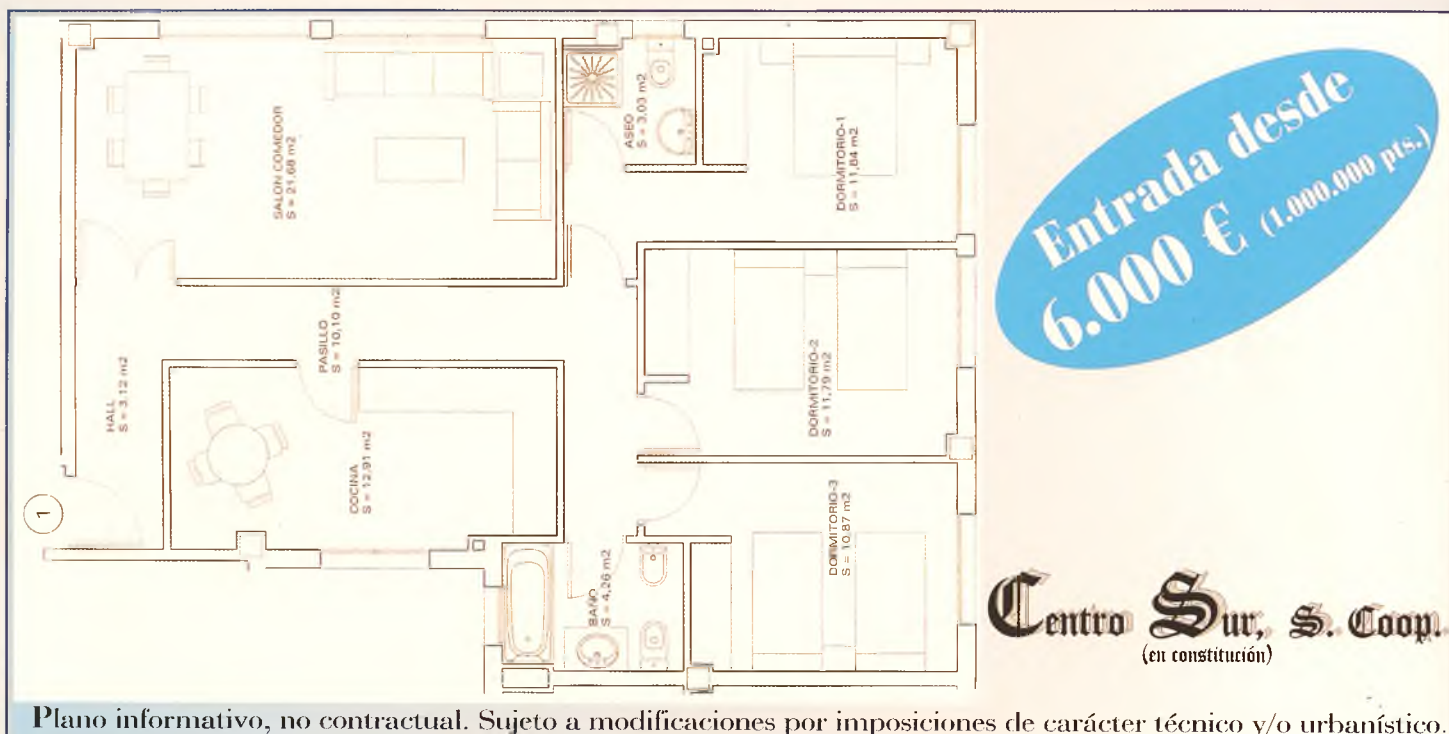

Urbanización privada  
con piscina y zona verde

### INFORMACIÓN

926 27 46 07

Plaza Mayor, 22 - 3º A

13001 - CIUDAD REAL

GRUPO:



tallerdegestionc.real@telefonica.net