




Detalle del pináculo
Escala 1:10

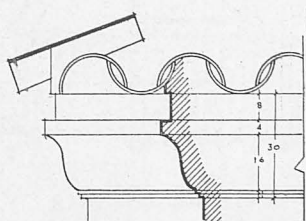

Vielle de la comisa

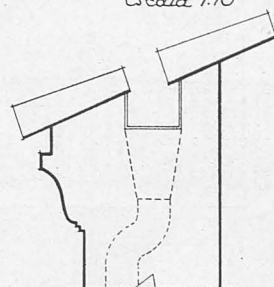

Sección

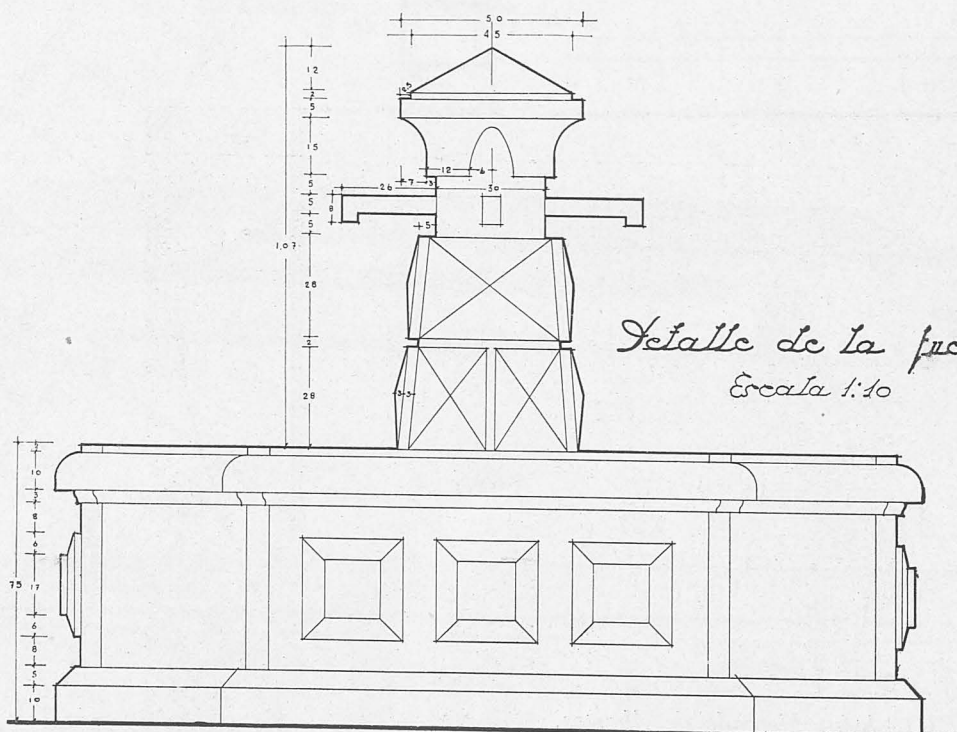

Alrado

302