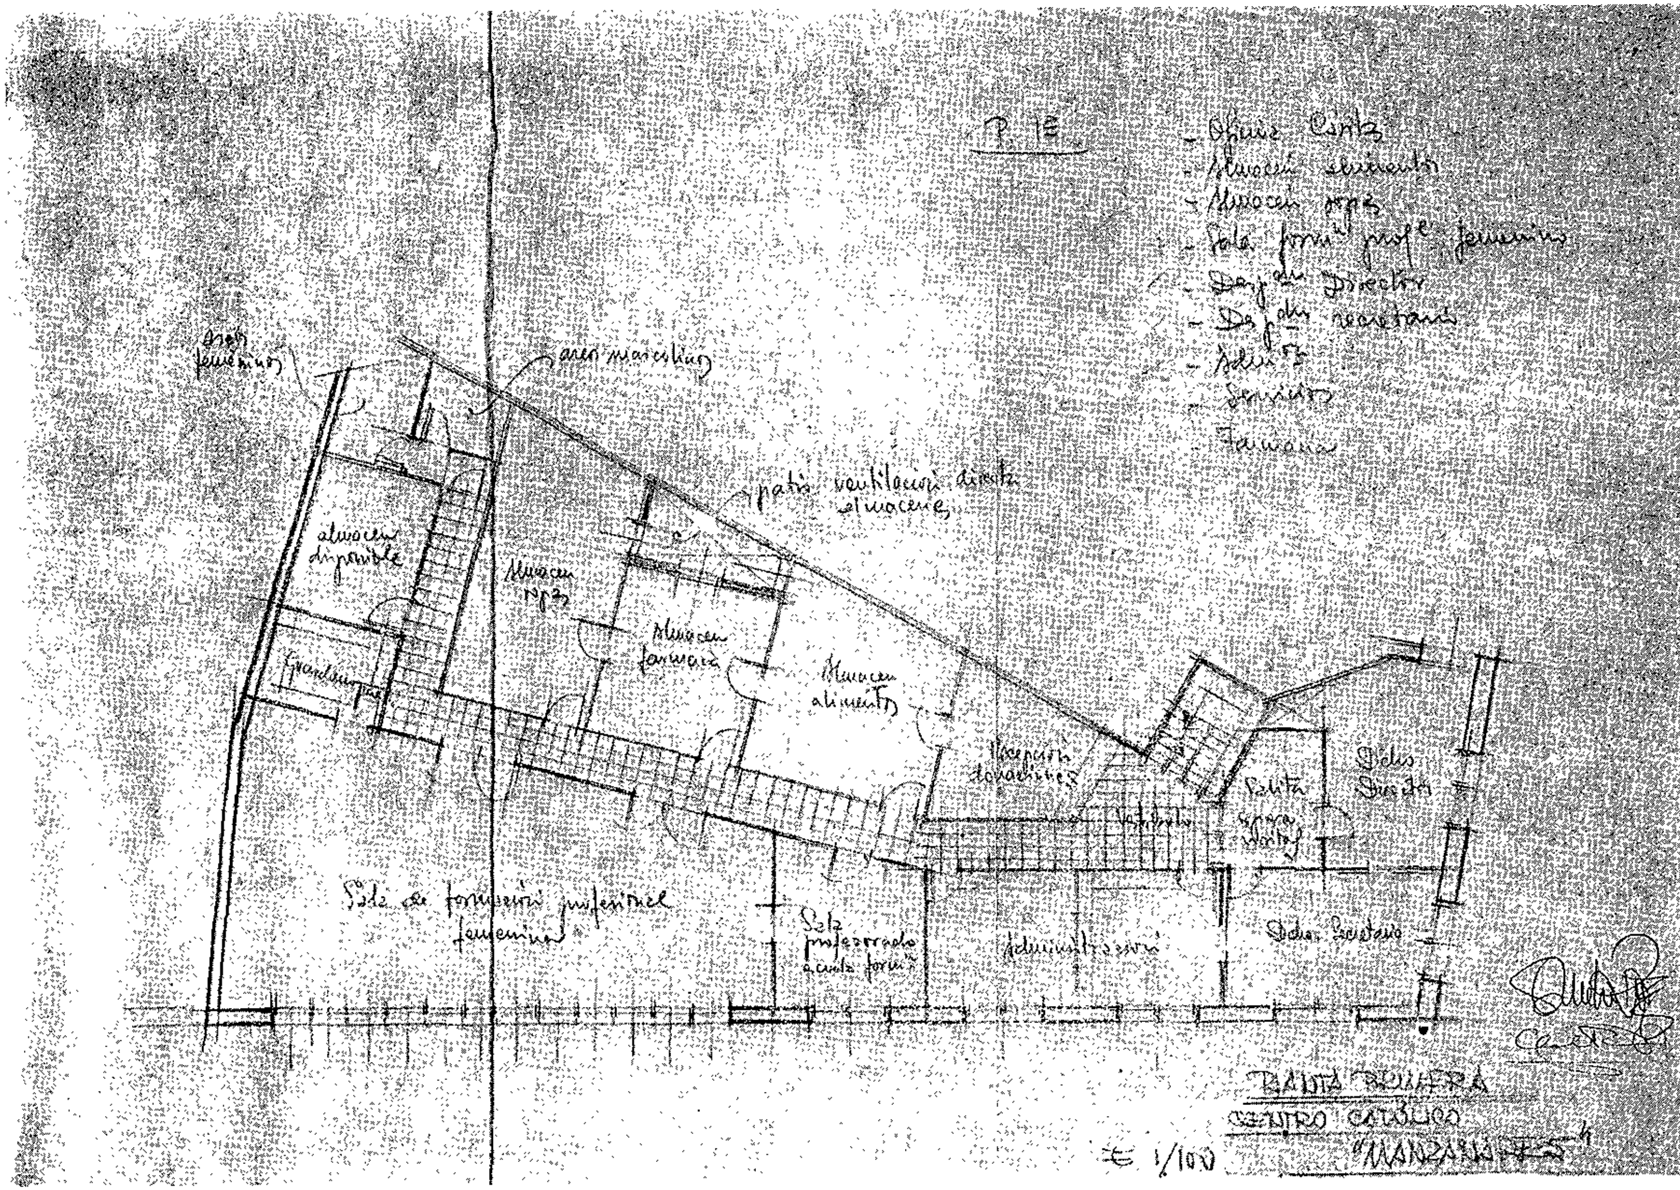

P. 1ª
Oficina Cáritas
Almacén alimentos
Almacén ropas
Sala form. prof. femenina
Despacho Director
Despacho secretario
Servicios
aseos femeninos
aseos masculinos
almacén disponible
Almacén ropas
Almacén farmacia
Almacén alimentos
patio ventilación directa almacenes
Recepción donativos
Despacho Director
Despacho Secretario
Sala de formación profesional femenina
Sala profesorado
administración
PLANTA PRIMERA
CENTRO CATÓLICO
"MANZANARES"
E 1/100