PORTADA. IGLESIA.
RIBADELAGO. ZAMORA

0 10 20 30 40 50 60 70 80 90 1 m. CONJUNTO.

0 5 10 15 20. cm. DETALLES.

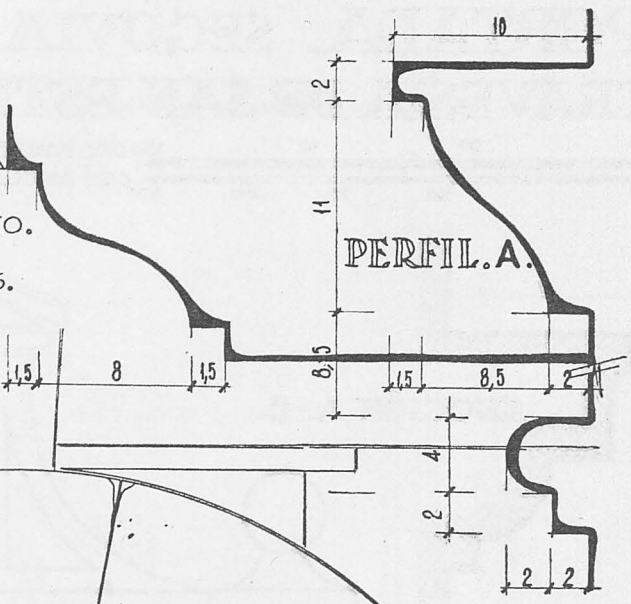

PERFIL. A.

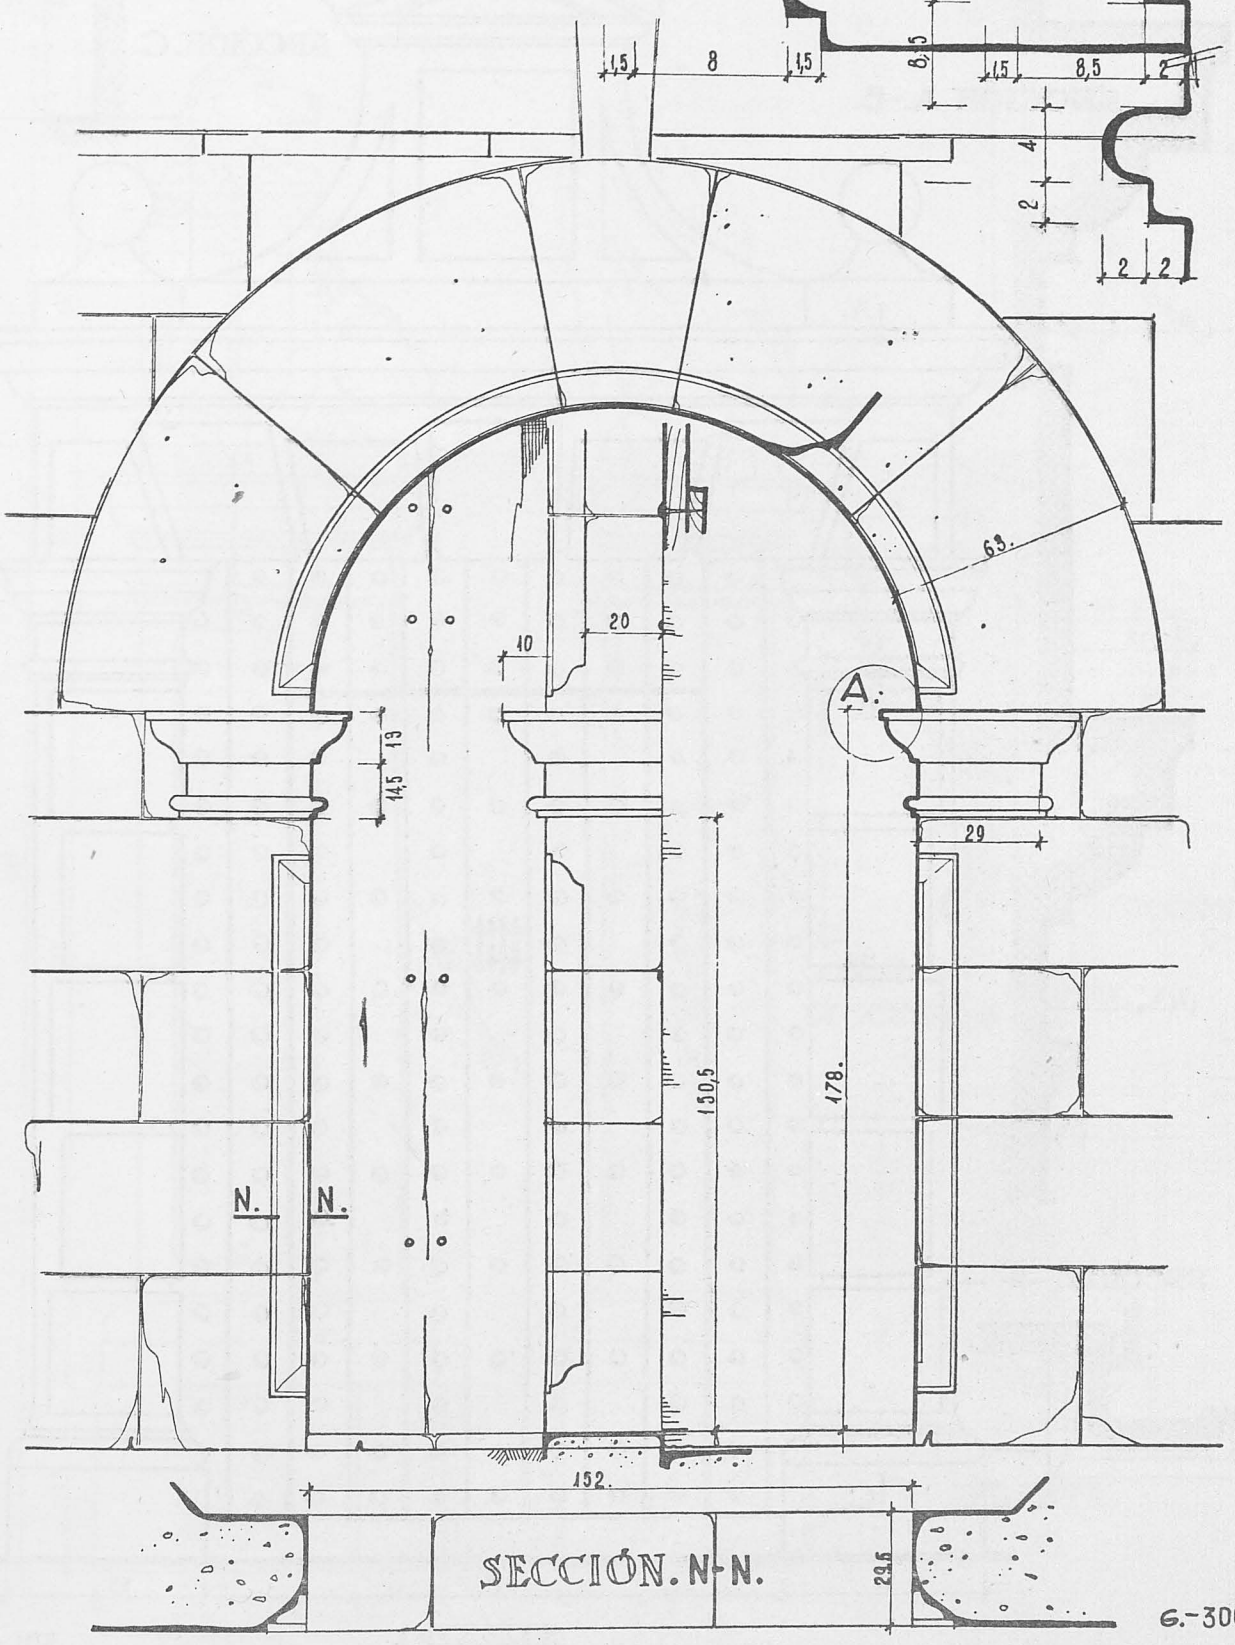

SECCIÓN. N-N.

6.-300.

Biblioteca Virtual de Castilla-La Mancha. Reconstrucción. #111, 1/6/1951.