


FUENTE: MADRID.
CASA DE SOROLLA.

0 10 20 30 CMS.- CONJUNTO

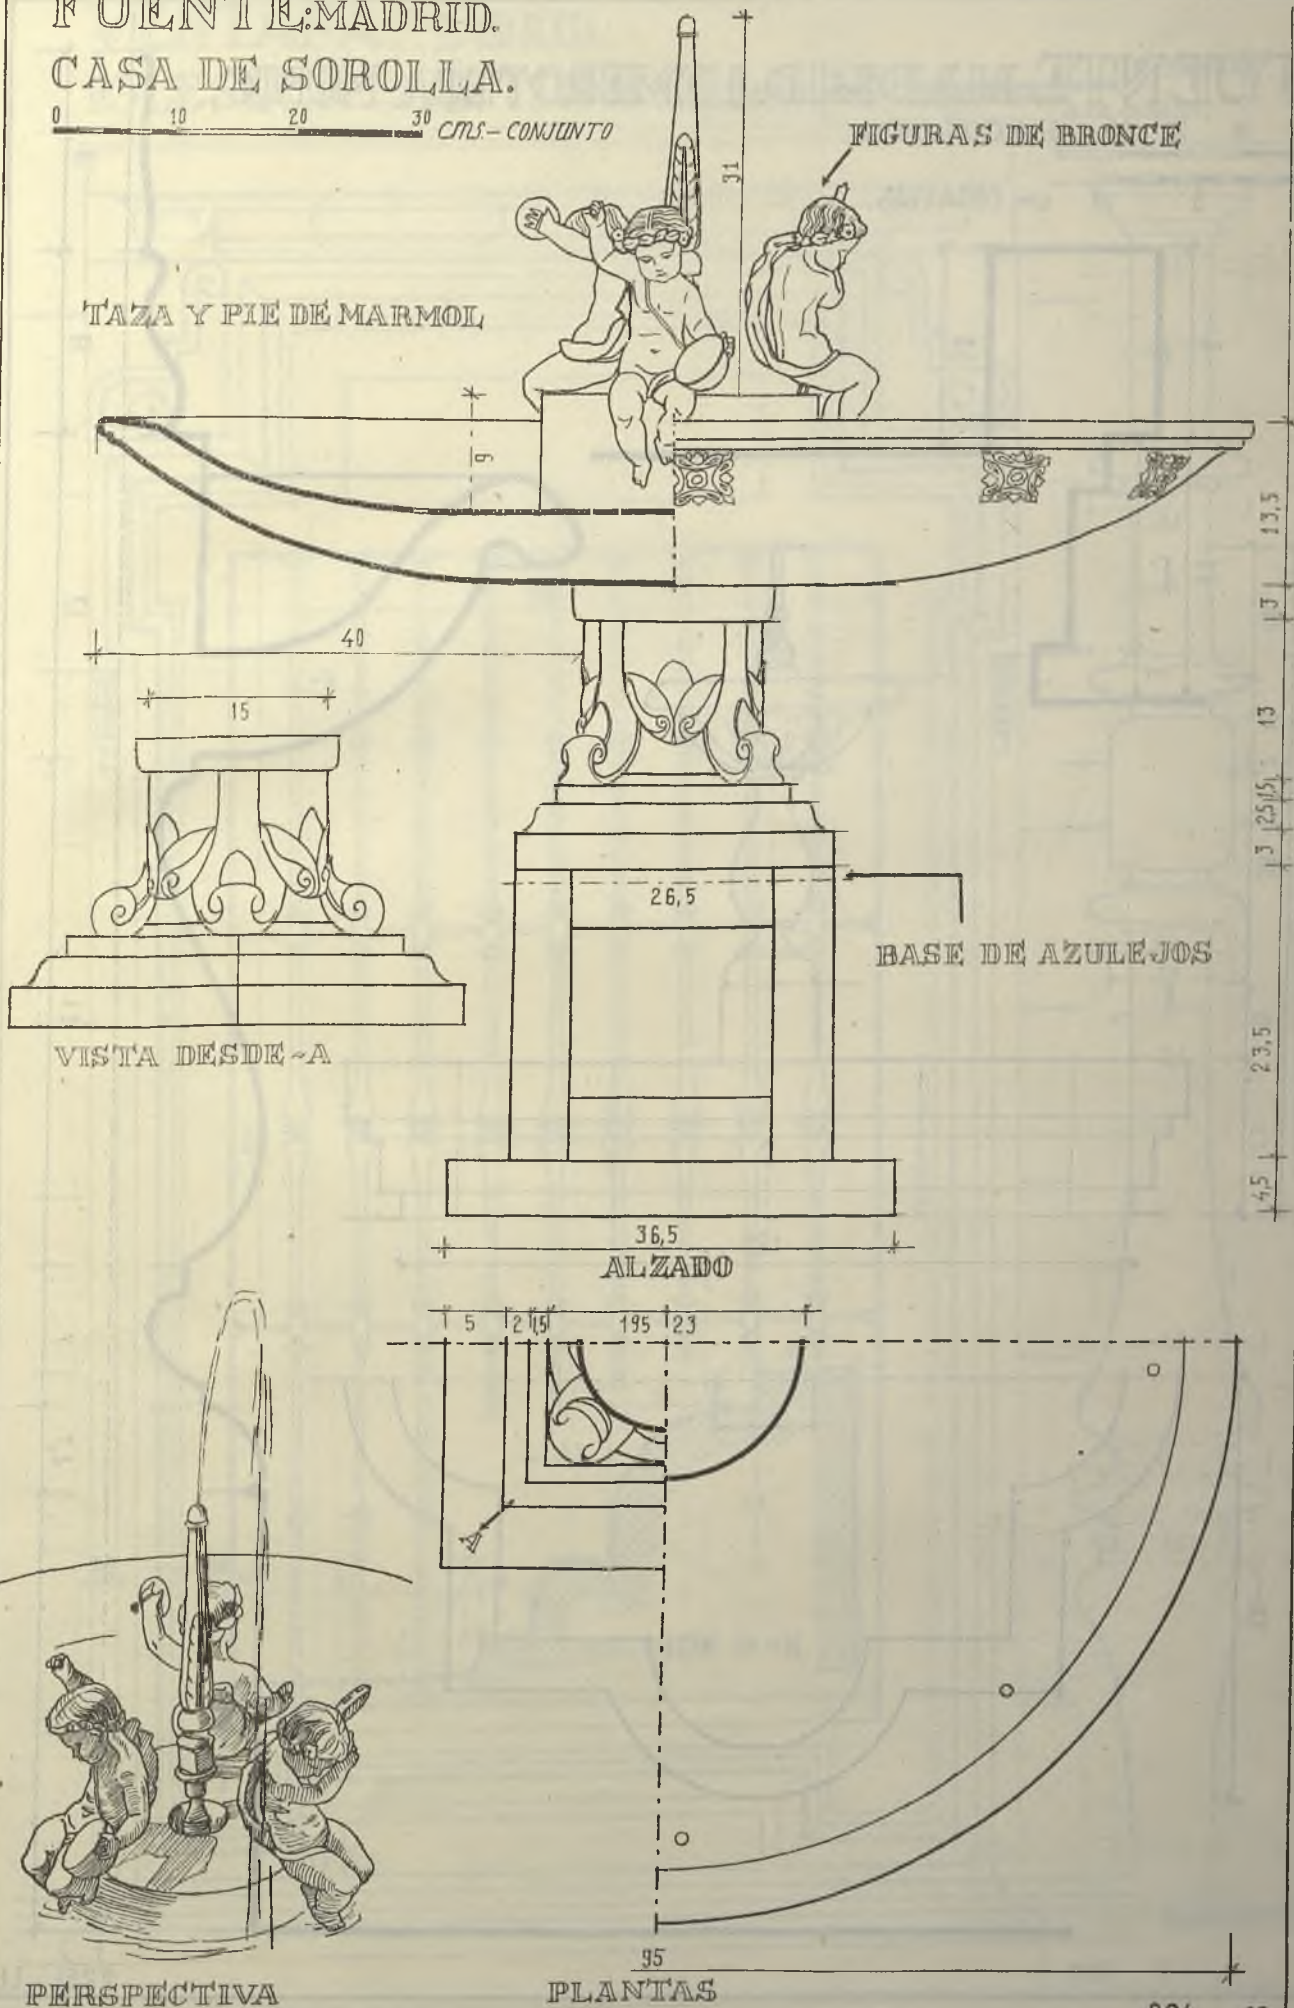

PERSPECTIVA

PLANTAS