BALCON. GIJON
COLEGIATA.

0 10 20 30 40 50 60 70 80 90 100 CMS - CONJUNTO.
0 5 10 20 30 CMS - DETALLES.

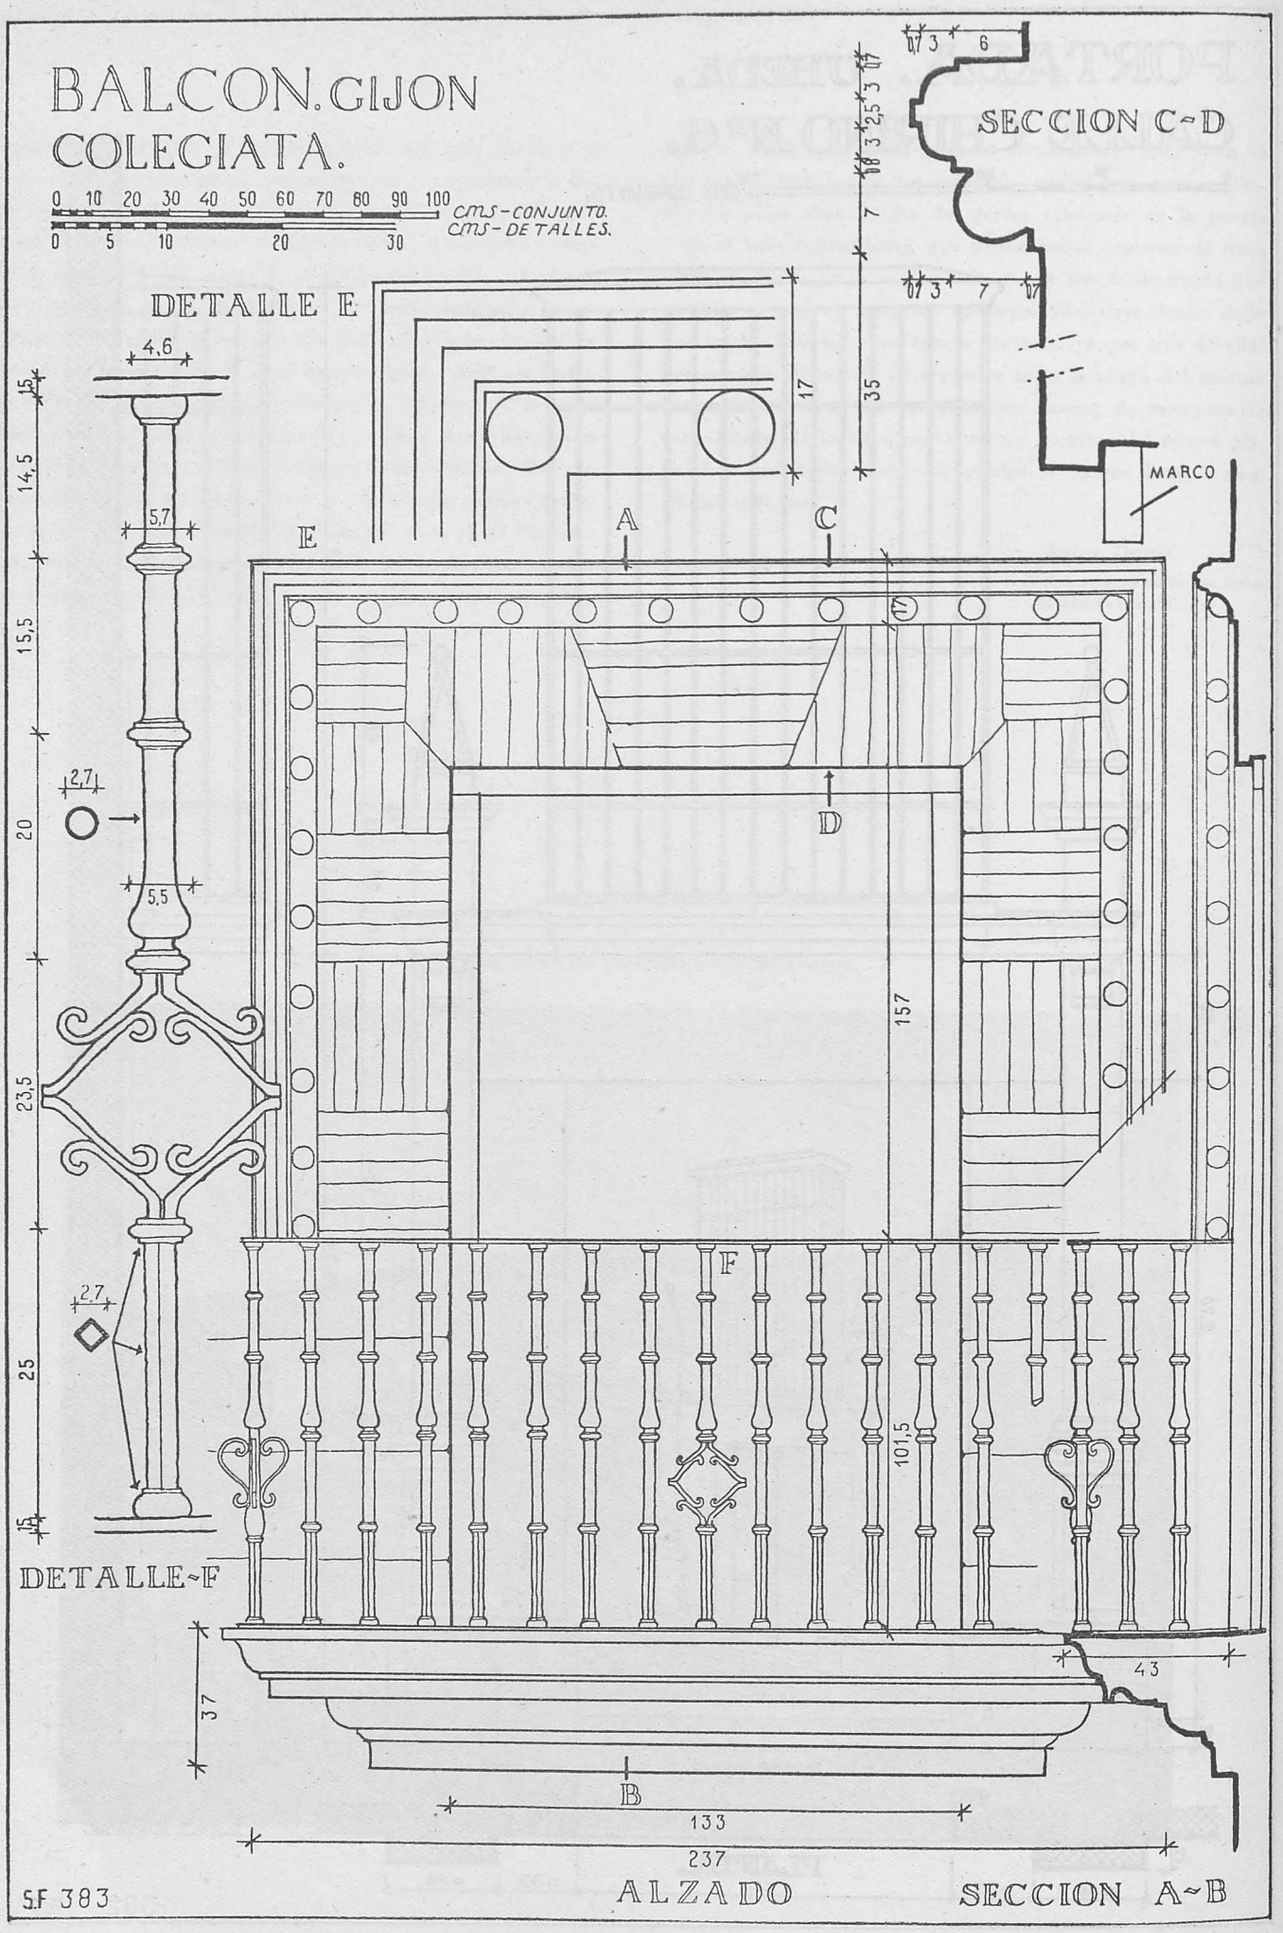

Biblioteca Virtual de Castilla-La Mancha. Reconstrucción. #118, 1/5/1953.