


VISO DEL  
MADRID

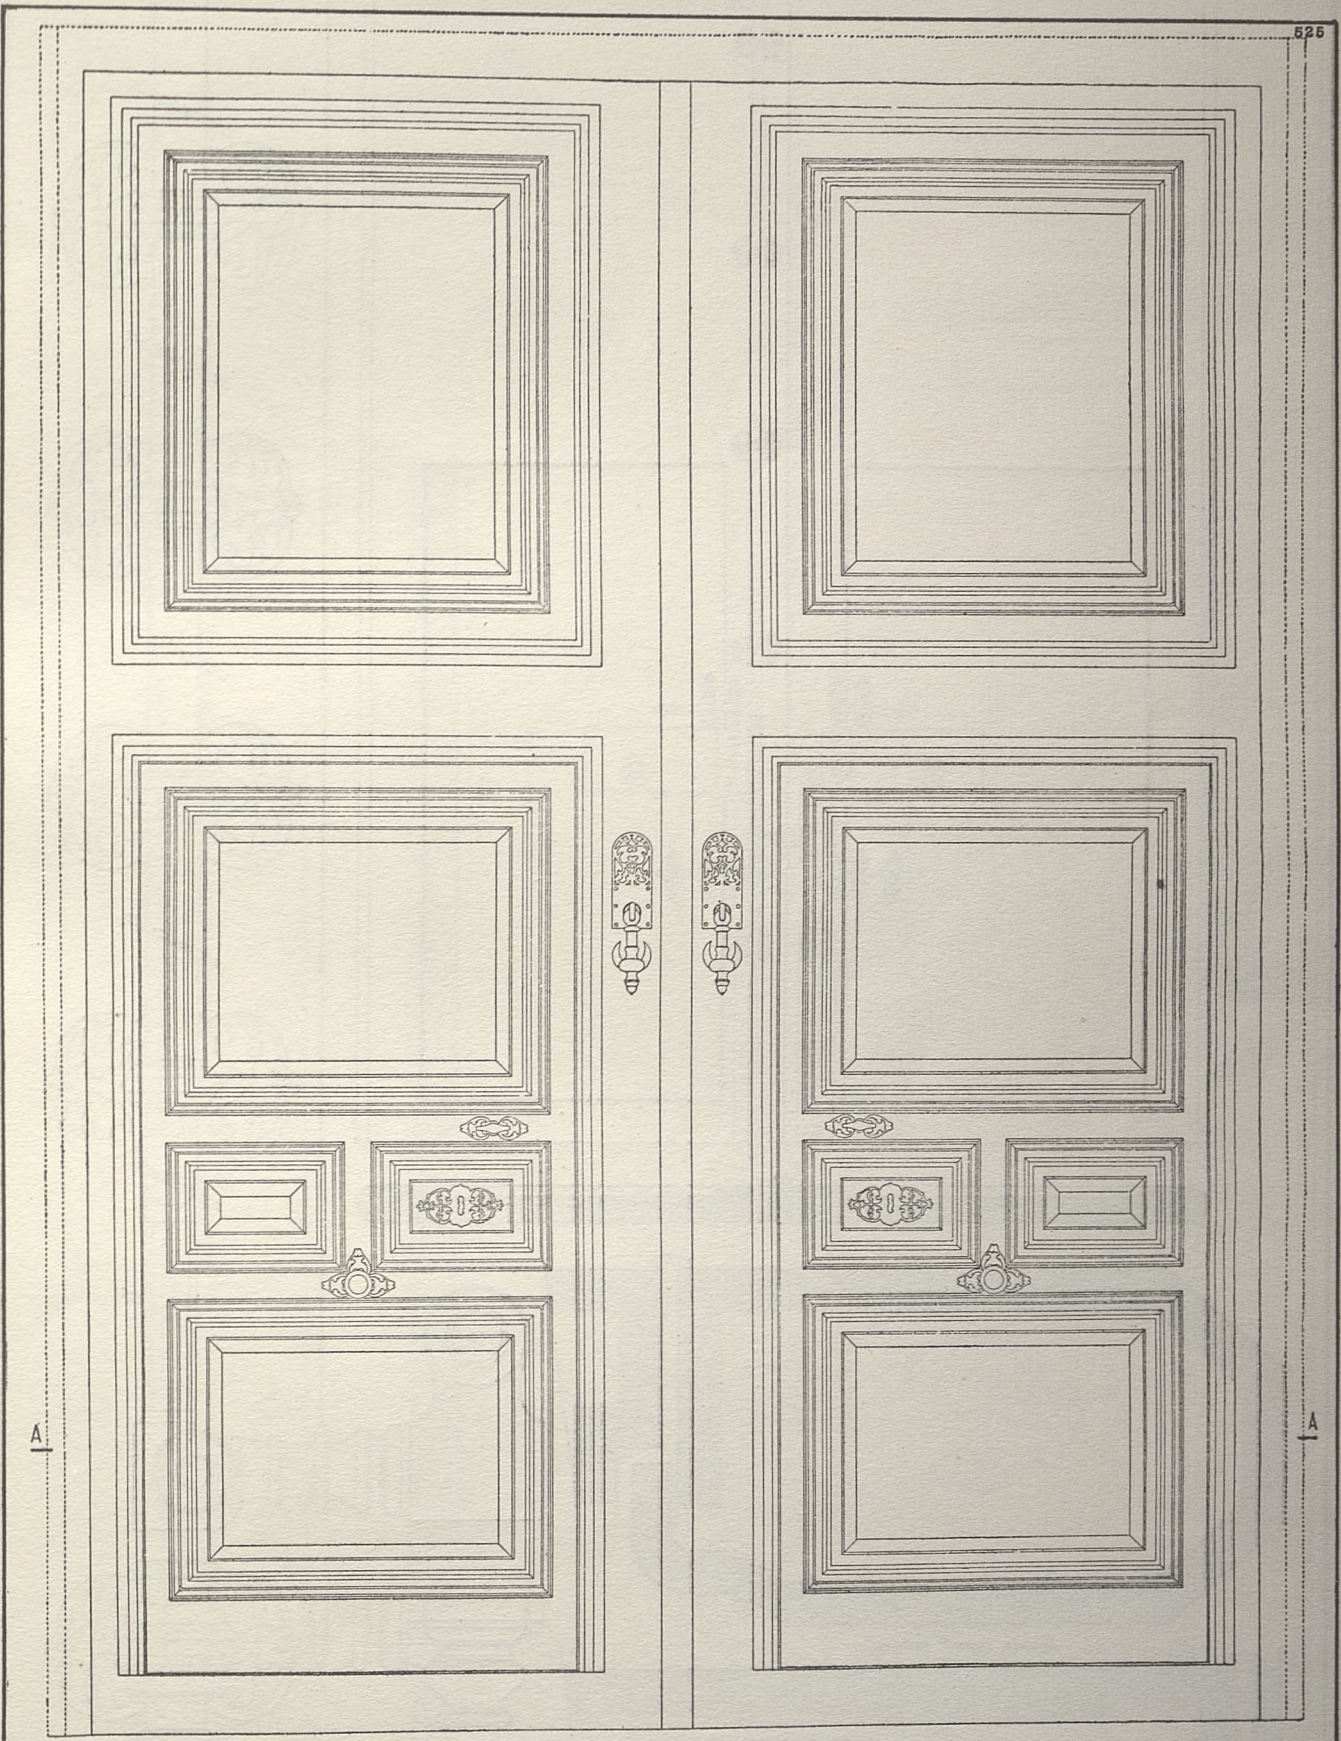

Sección A-A

### Puerta exterior

Palacio del Conde de la Puebla, (hoy Museo Romántico). Ficha 1 (4 fichas). Vista exterior