


PUERTA DE LOS VIVEROS. - MADRID - CARRETERA DE LA CORUÑA K. 5

0 20 40 60 80 100
C.M.S. CONJUNTO.

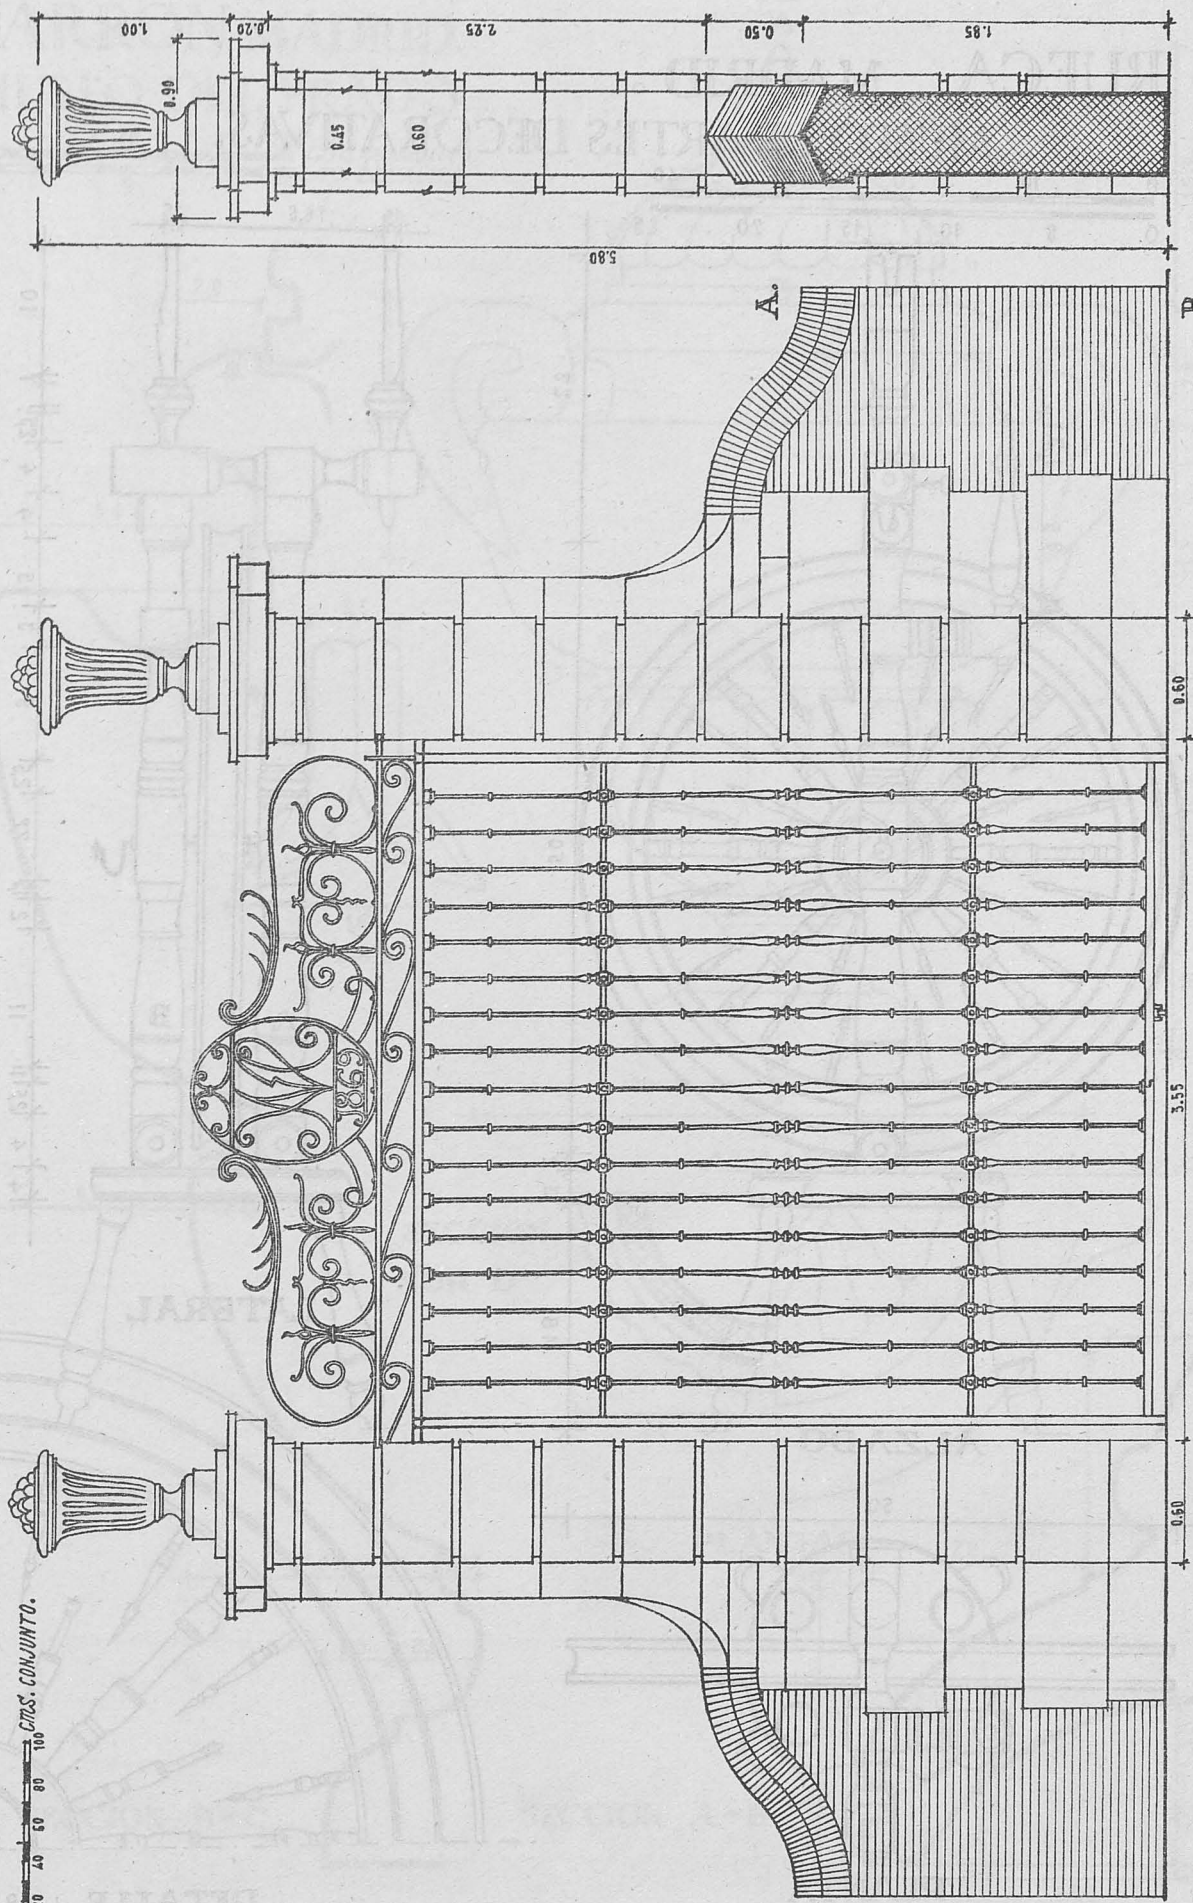

ALZADO.

B.

SECCIÓN A.-B.
F.F.-468.