
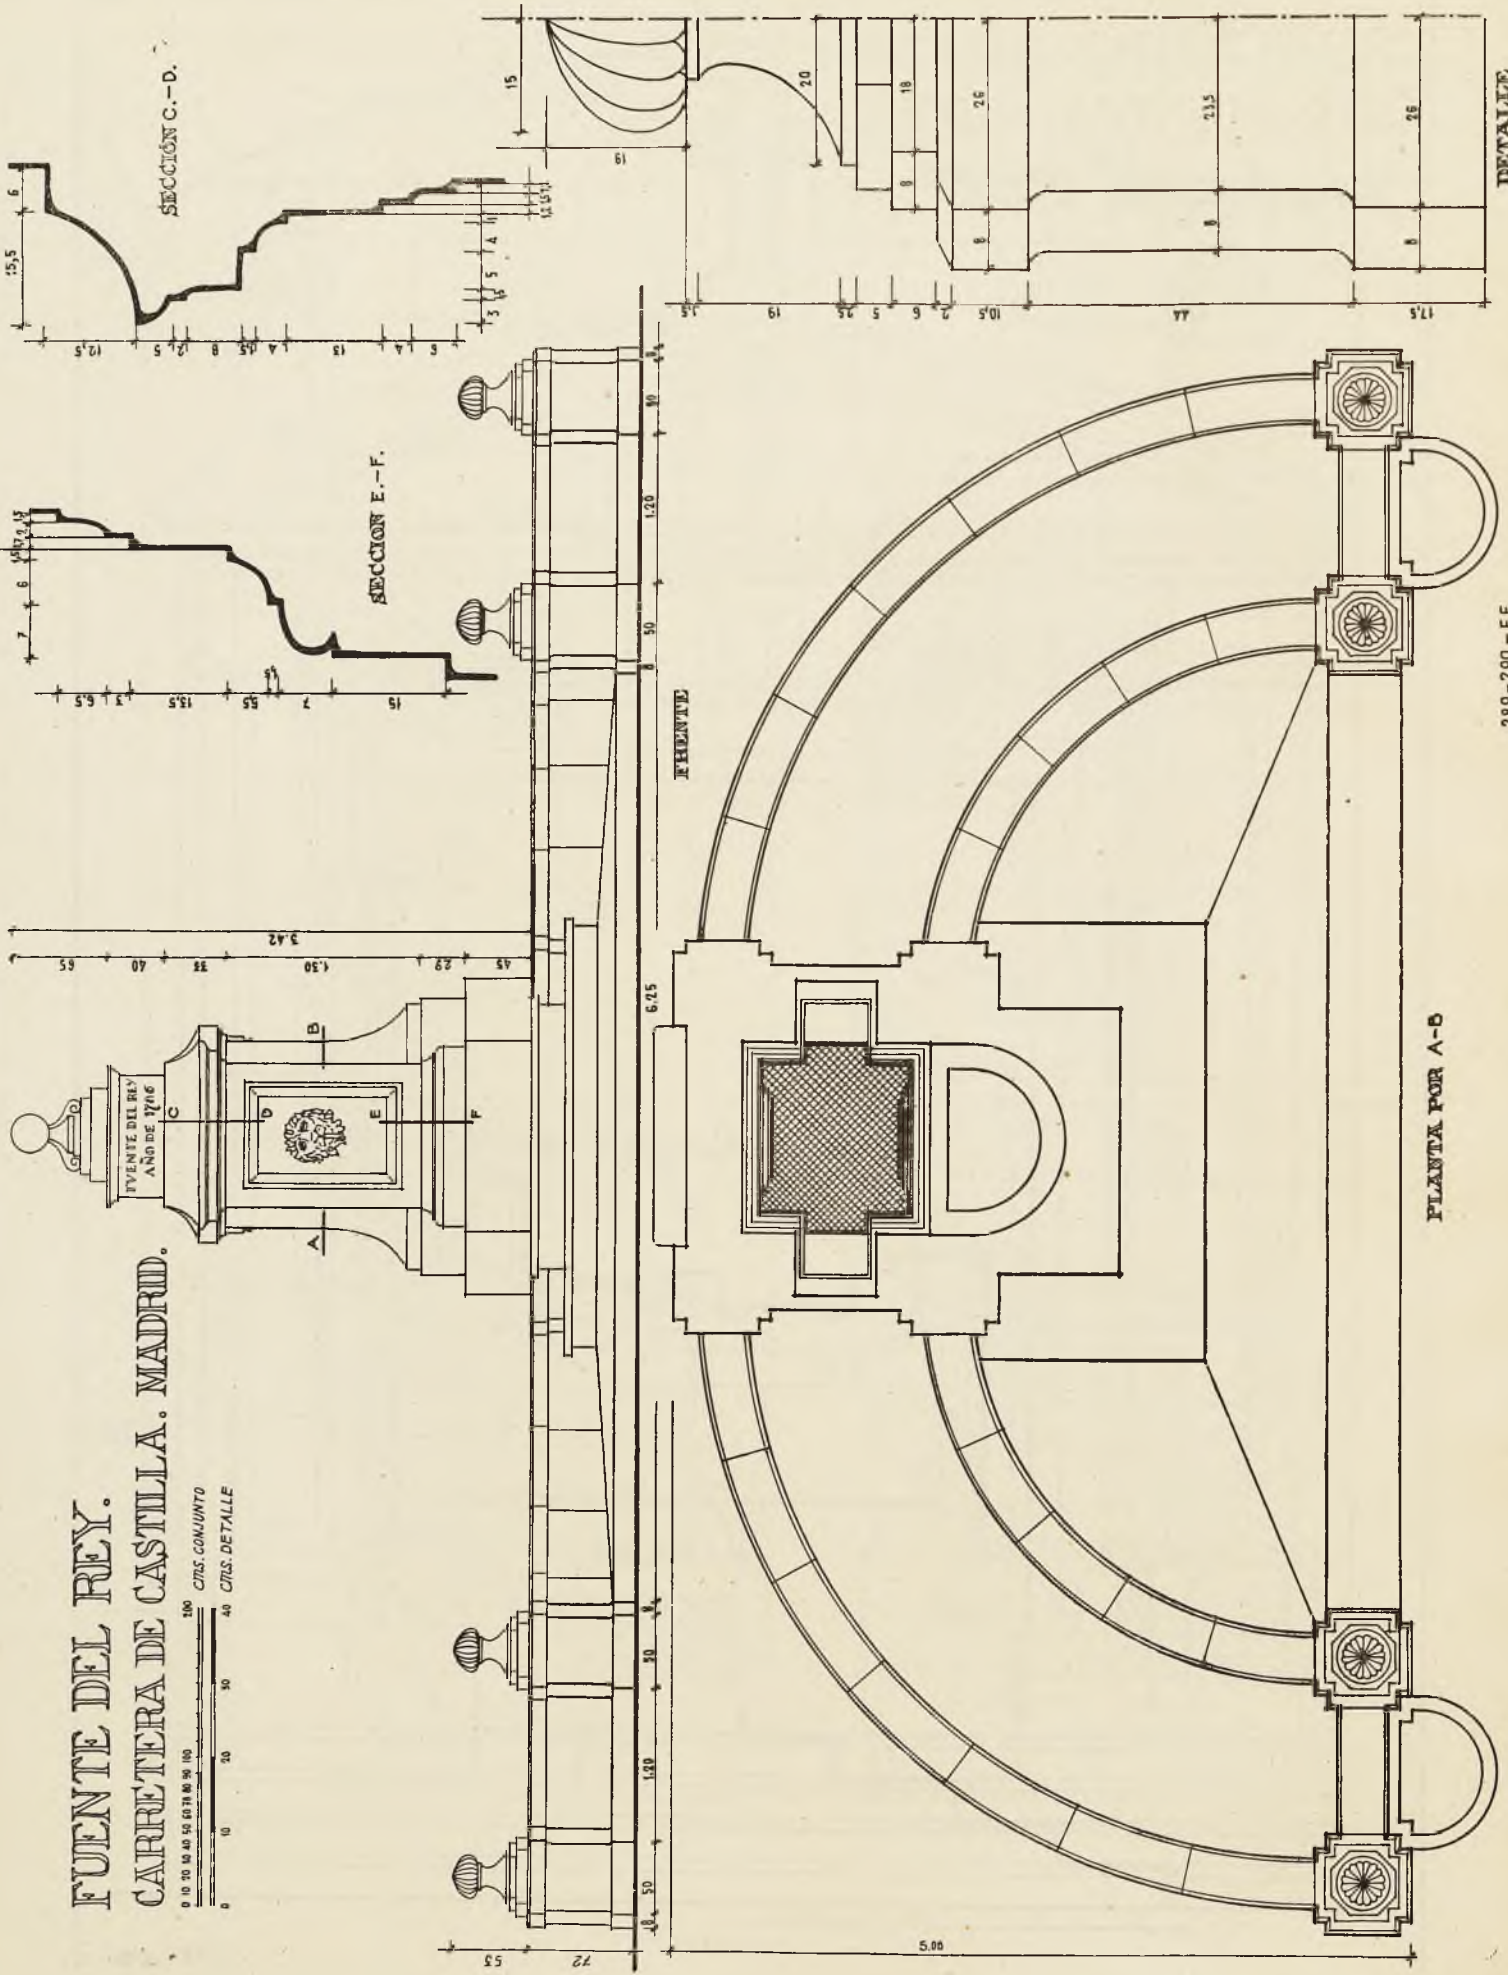


FUENTE DEL REY.

CARRETERA DE CASTILLA. MADRID.

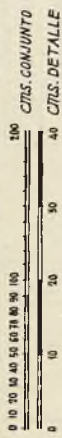

289-290.-F.F.

DETALLE

PLANTA POR A-B

FRENTE

SECCION C.-D.

SECCION E.-F.