


FUENTE. VERSALLES.

0 1 2 3 4 5 cm. CONJUNTO

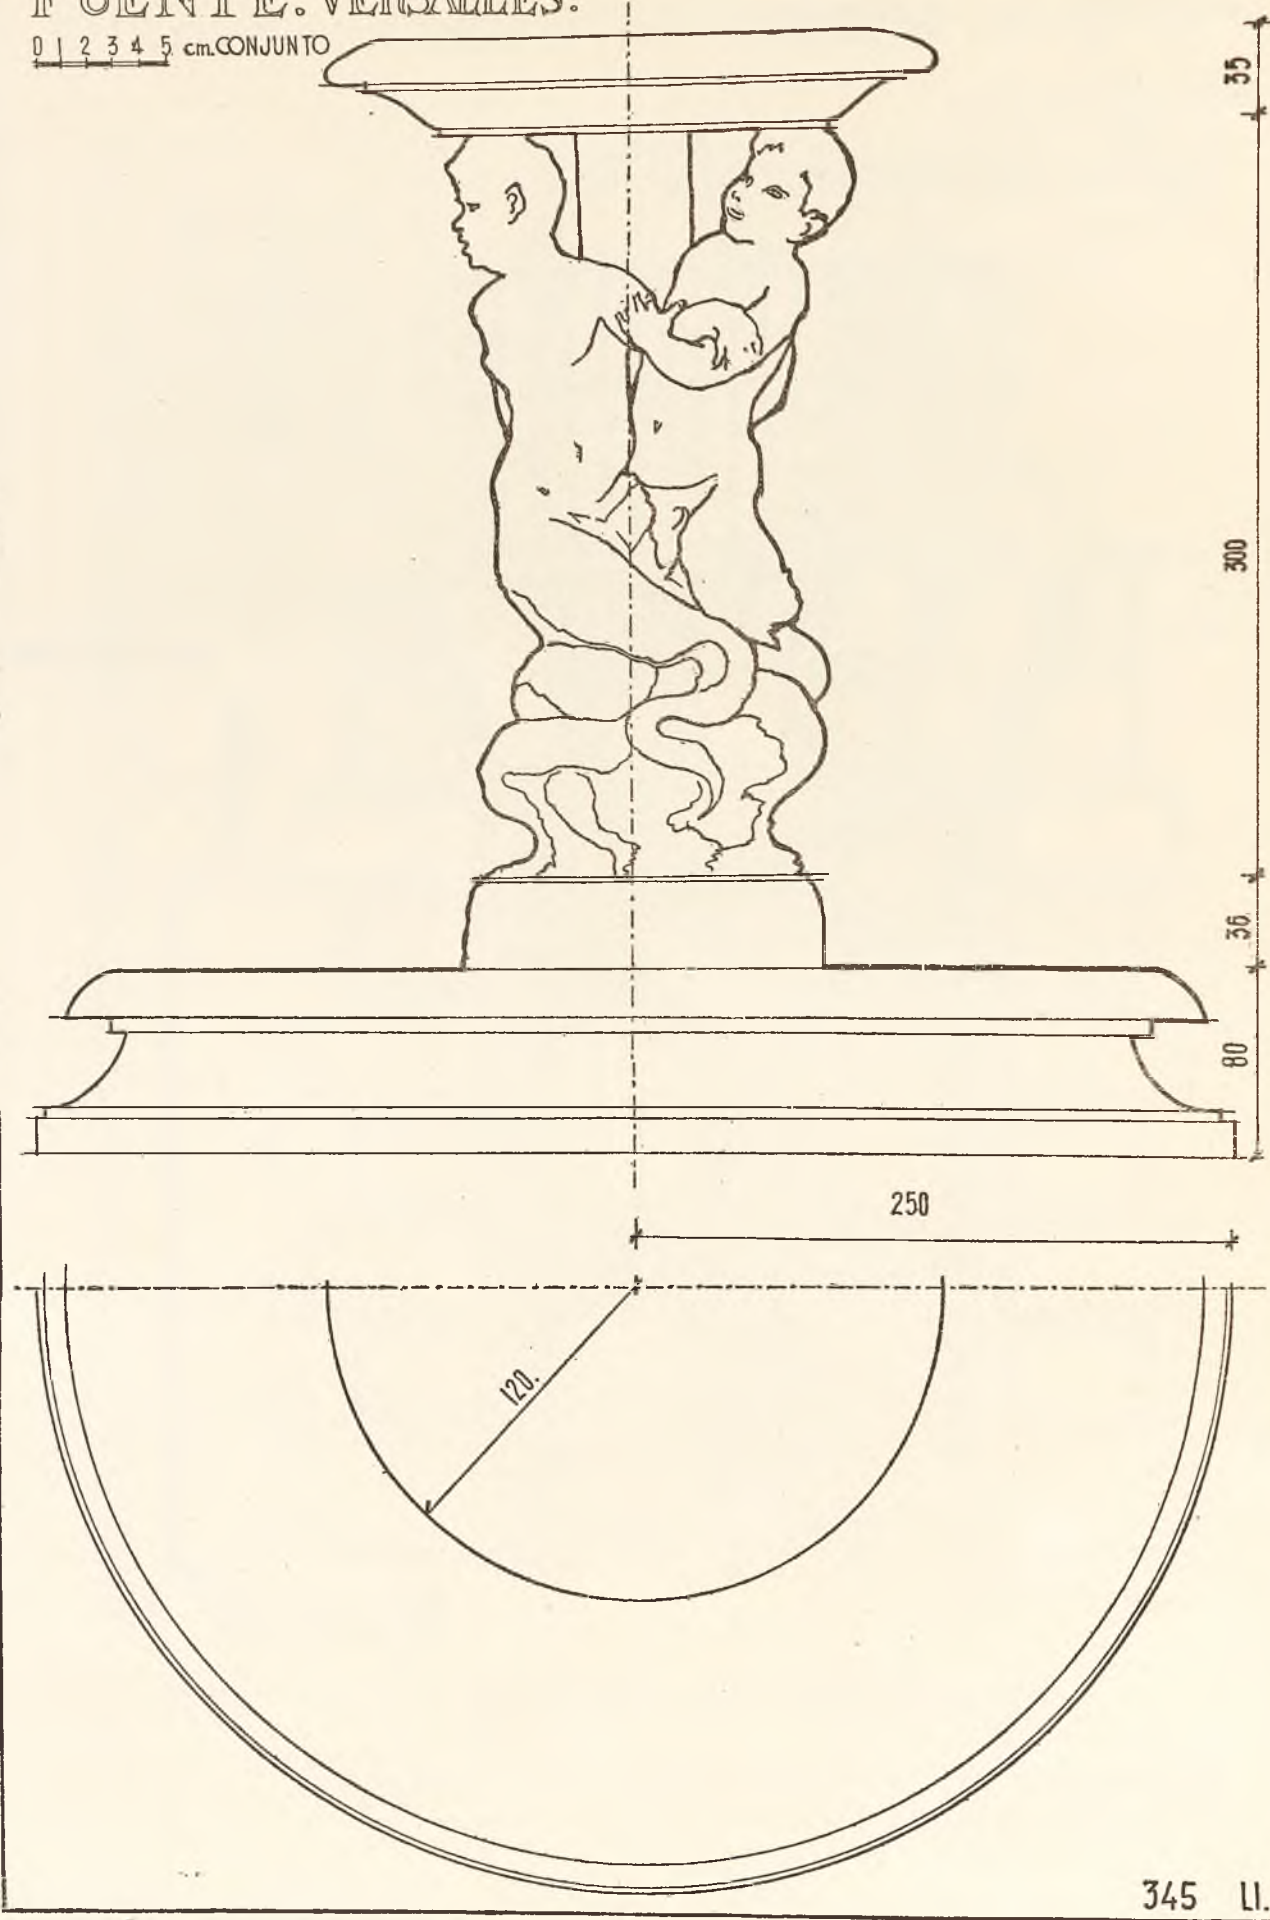

345 LI.