


P. M. VALENCIA

3.º BLOQUE DE VIVIENDAS

ESCALA 1:100

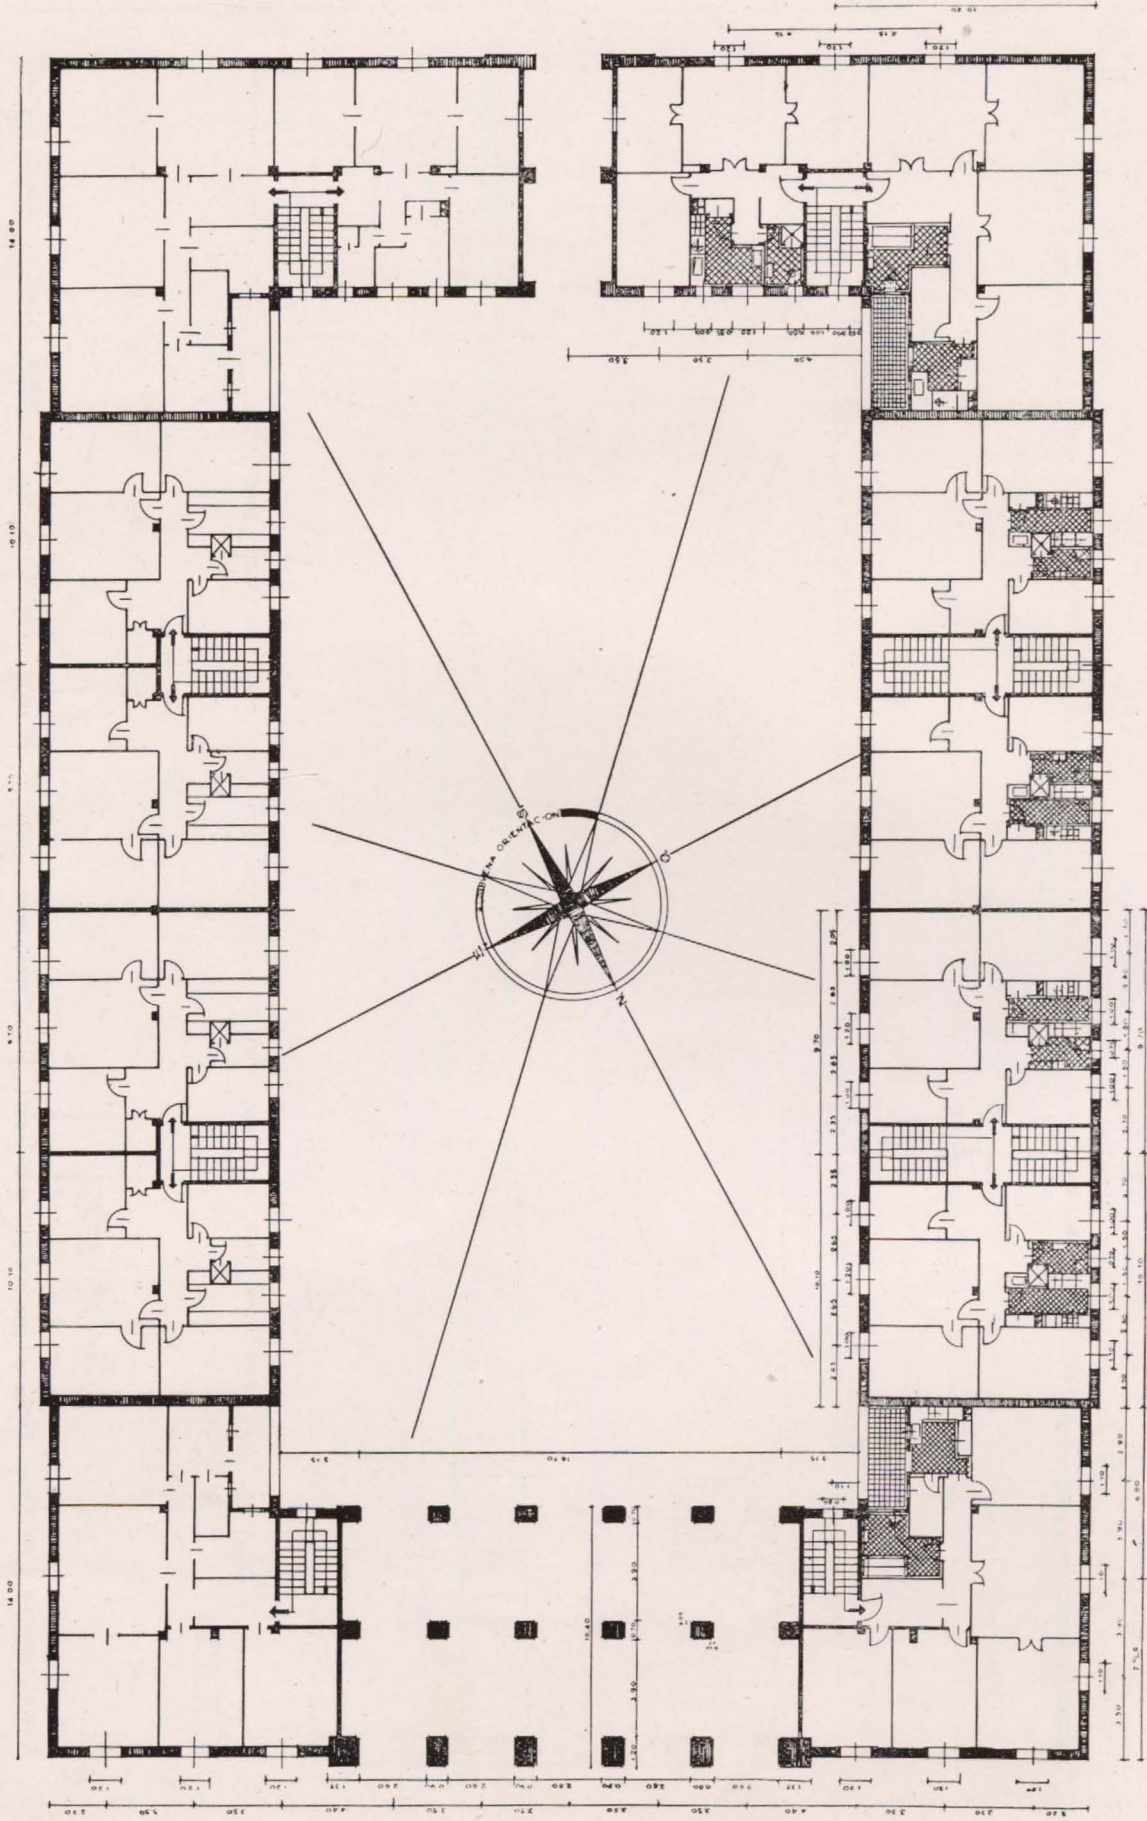

PLANTA DE ENTRESUELO

VALENCIA SEPTIEMBRE
EL ARQUITECTO
[Signature]