


P.M. VALENCIA

3.ª BLOQUE DE VIVIENDAS

ESCALA 1:300

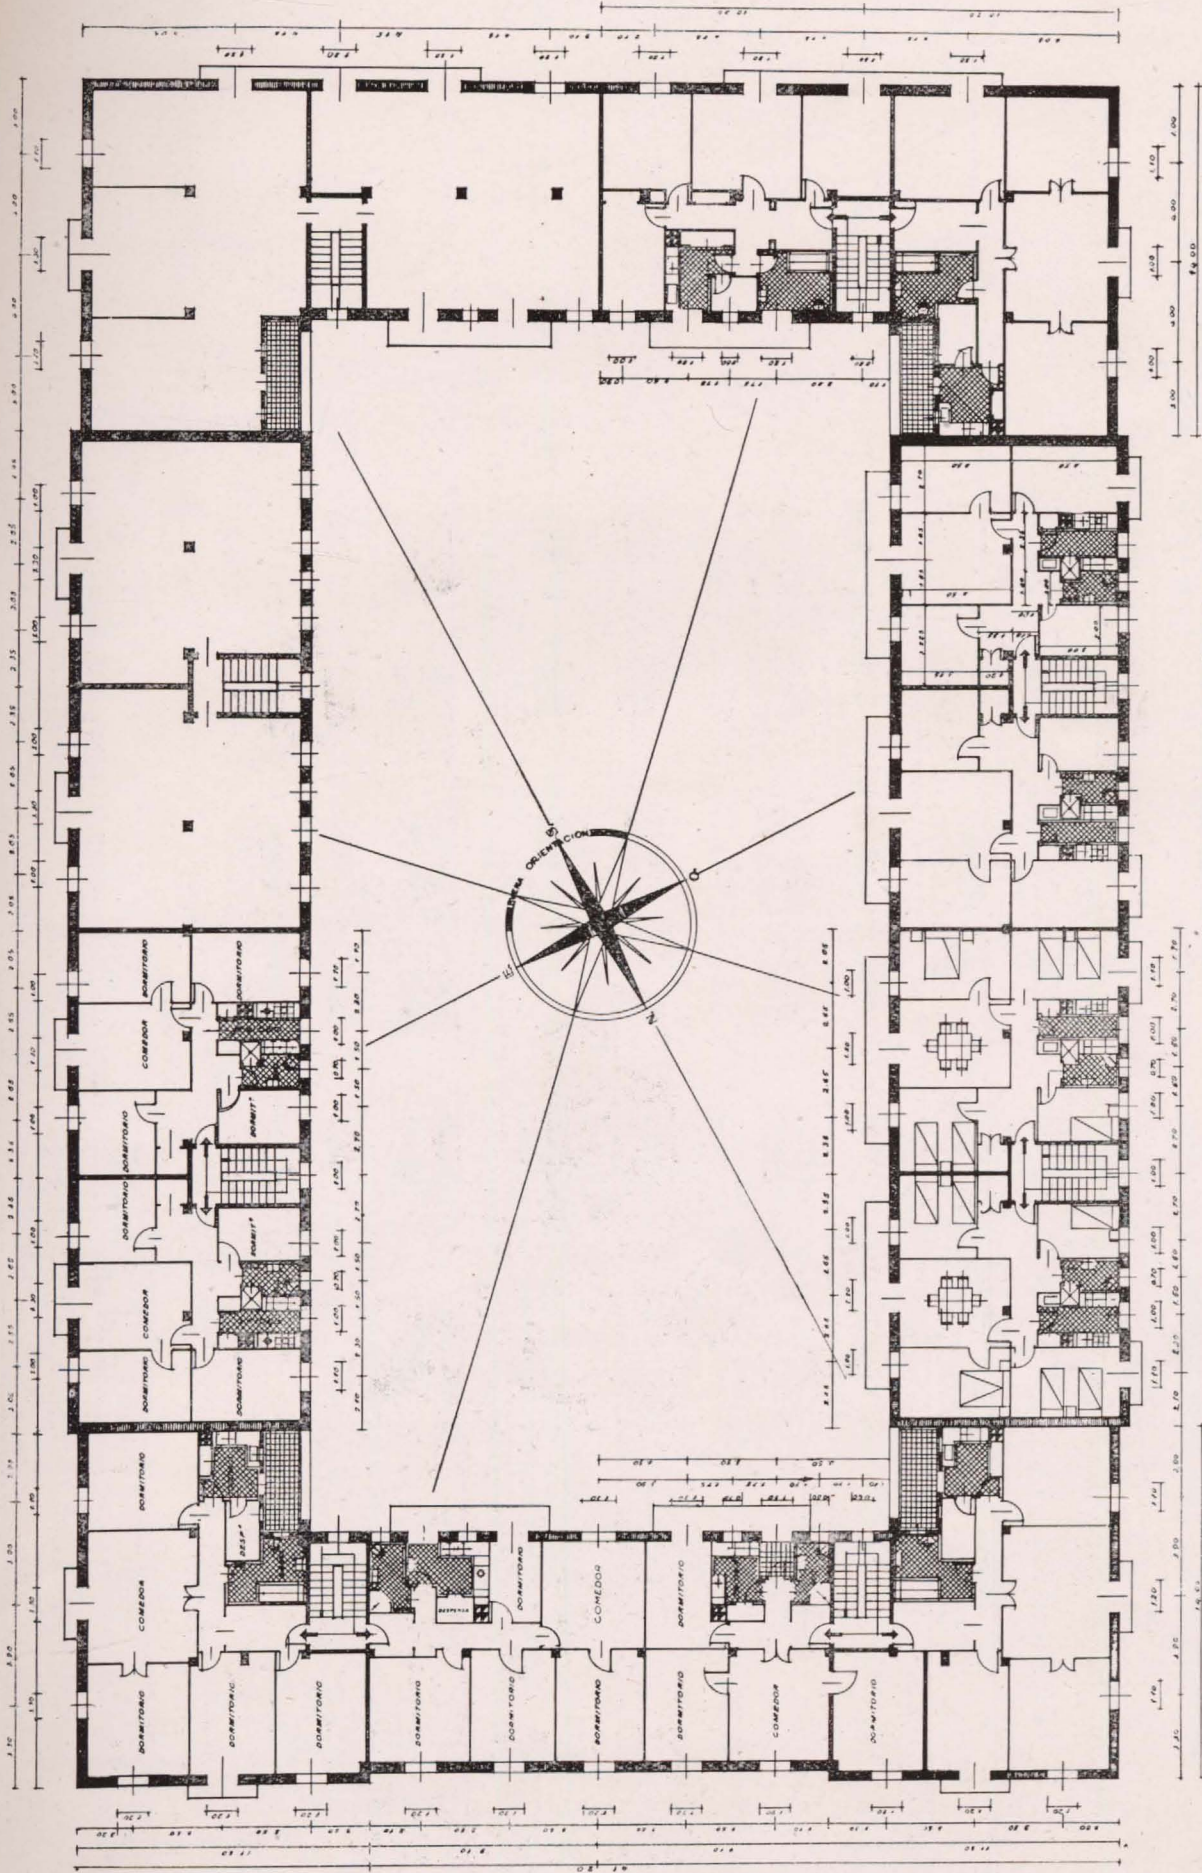

PLANTA DE PISOS

VALENCIA SEPTIEMBRE 1944  
ELABORADO

*[Signature]*