


PUERTA PRINCIPAL VIVIENDA TIPO A


PUERTA PRINCIPAL VIVIENDA TIPO B

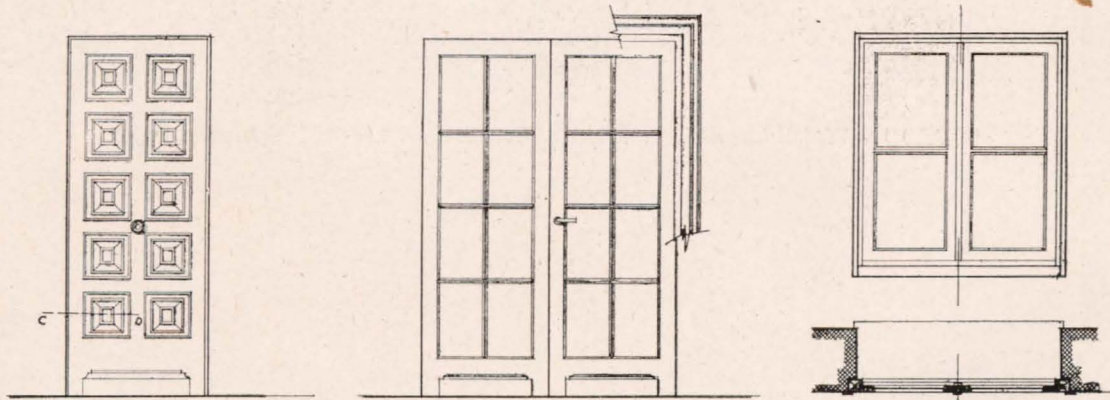

PUERTA ENTRADA PISOS VIVIENDAS TIPO A

PUERTA CANCELA VIVIENDAS TIPO A.

VENTANA.

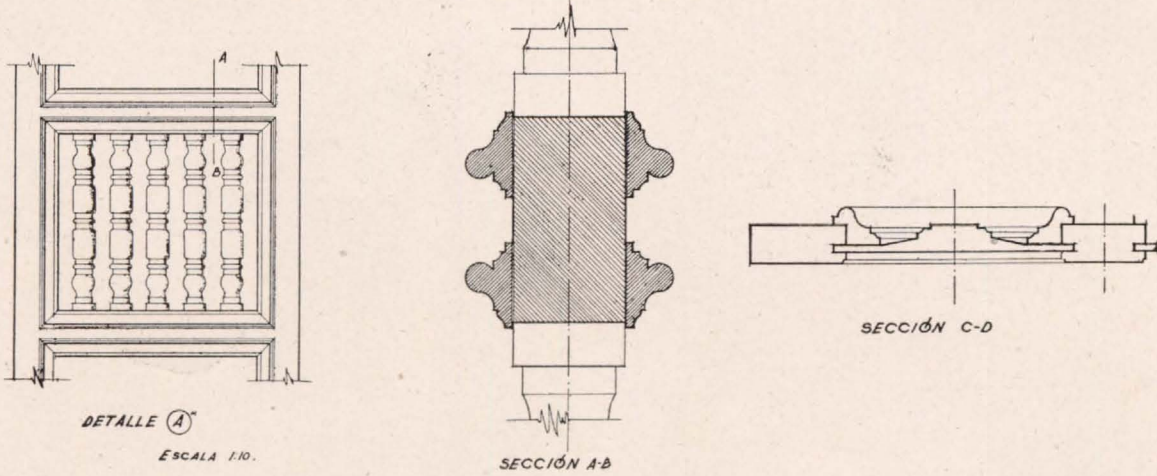

DETALLE A

ESCALA 1:10.

SECCIÓN A-B

SECCIÓN C-D

OVIEDO.—Viviendas de San Lázaro. Detalles de carpintería.