

MONTARRON
PLAZA - MAYOR

ESCALA 1:100



CORTE MIRANDO AL AYUNTAMIENTO


ESCALA 1:100

MADRID, JULIO, 1941
 LOS ARQUITECTOS

Alfonso

MONTARRON
PLAZA - MAYOR

ESCALA 1:100

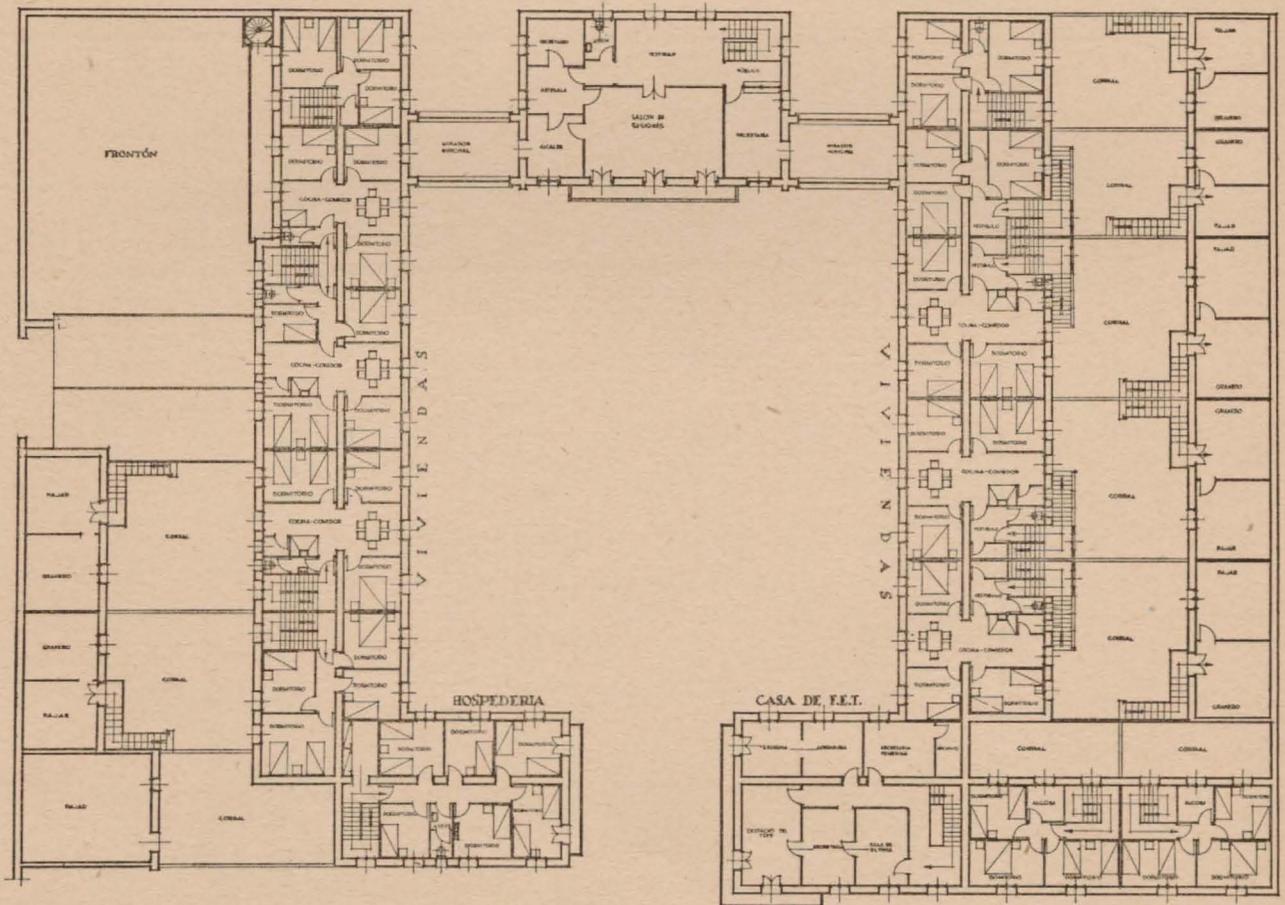

PLANTA PRINCIPAL

MADRID, JULIO, 1941
 LOS ARQUITECTOS

Alfonso