


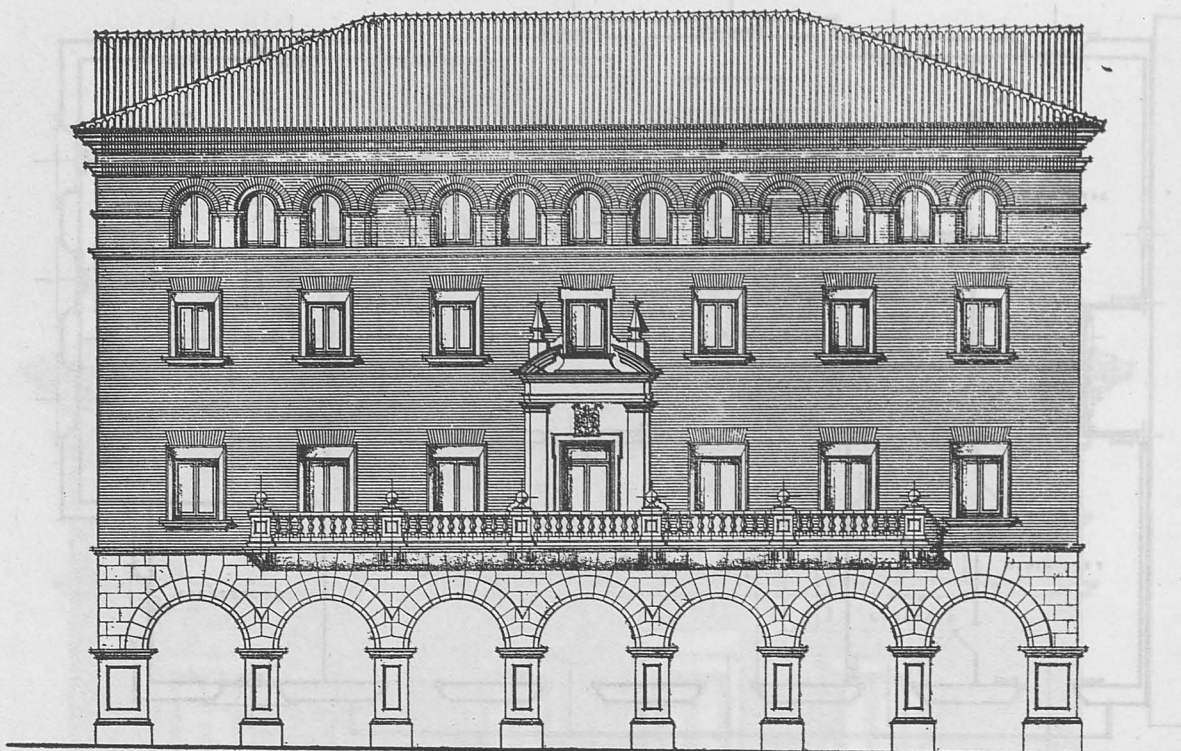


ALZADO PRINCIPAL

ESCALA 1:100
ZARAGOZA - NOVIEMBRE DE 1950
LOS ARQUITECTOS

Jose M. Lapuente *J. L.*

TERUEL.—Audiencia Provincial.

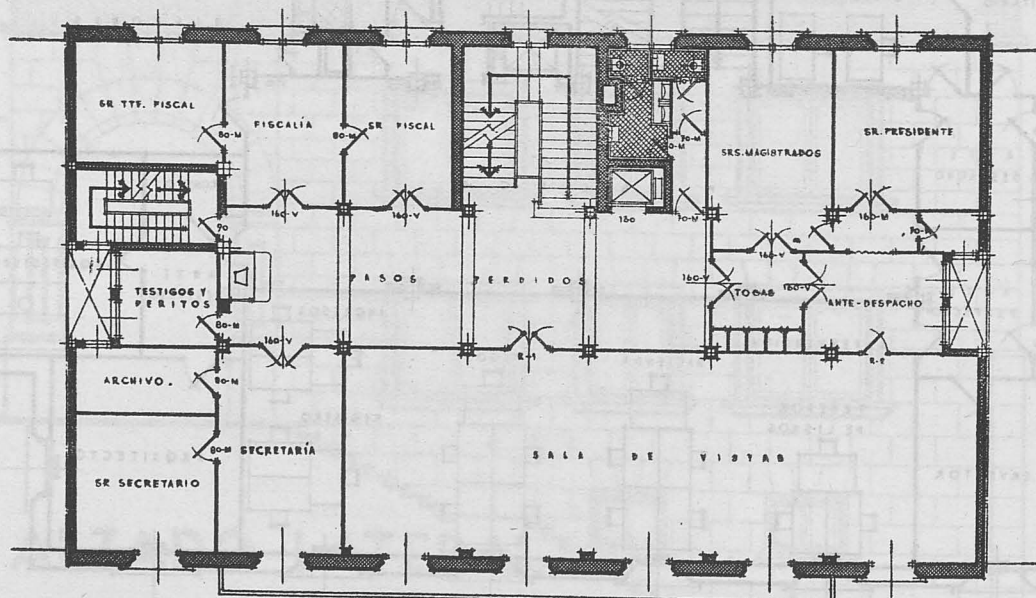

PLANTA PRINCIPAL
ESCALA 1:100

ZARAGOZA - NOVIEMBRE DE 1950
LOS ARQUITECTOS

e. Llaneta