PORTADA.- LEON.
TORRES DE OMAÑA Nº 2.

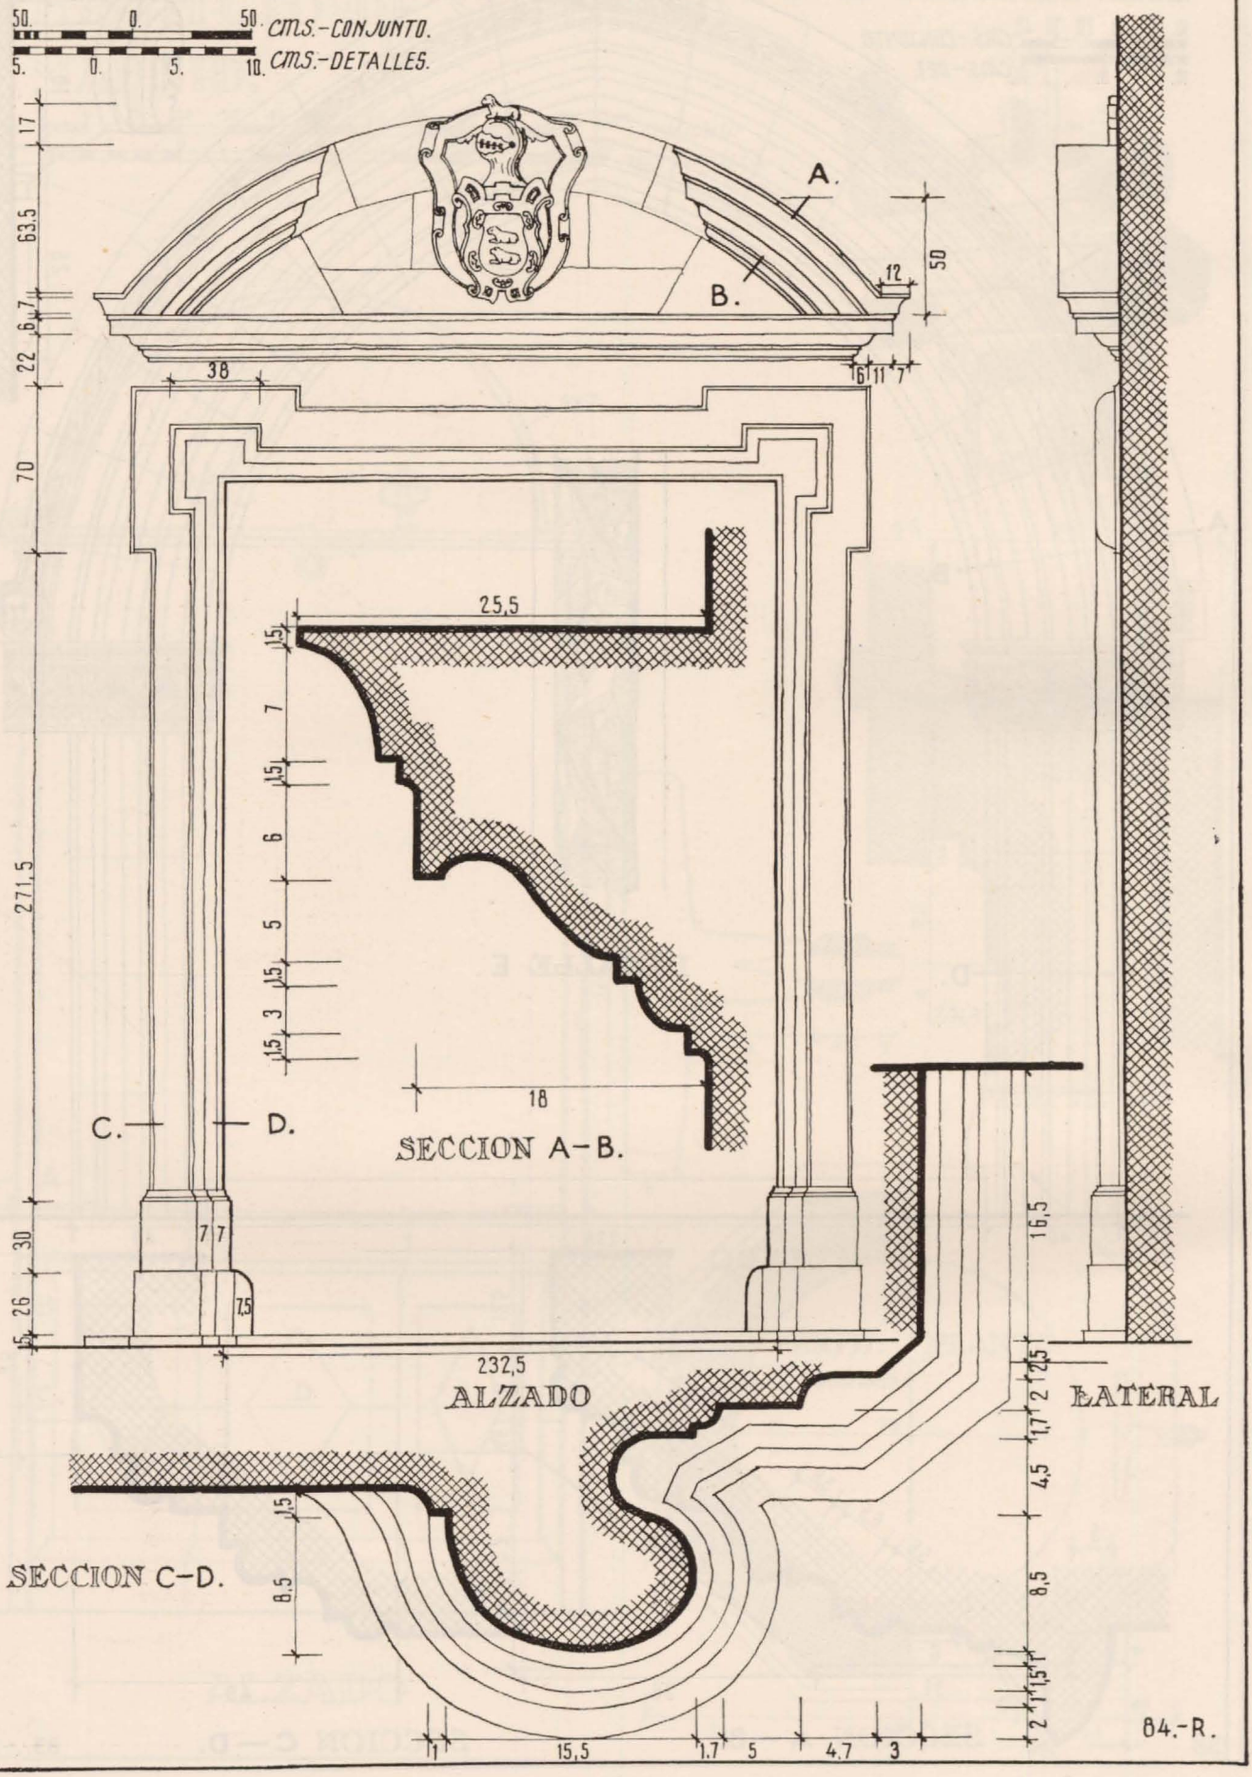

Biblioteca Virtual de Castilla-La Mancha. Reconstrucción. N.º 86, 10/1948.