


# FAROL. PRINCIPE 30. MADRID.

0 10 20 30 40 50 Cms. CONJUNTO.  
0 10 20 Cms. DETALLES.

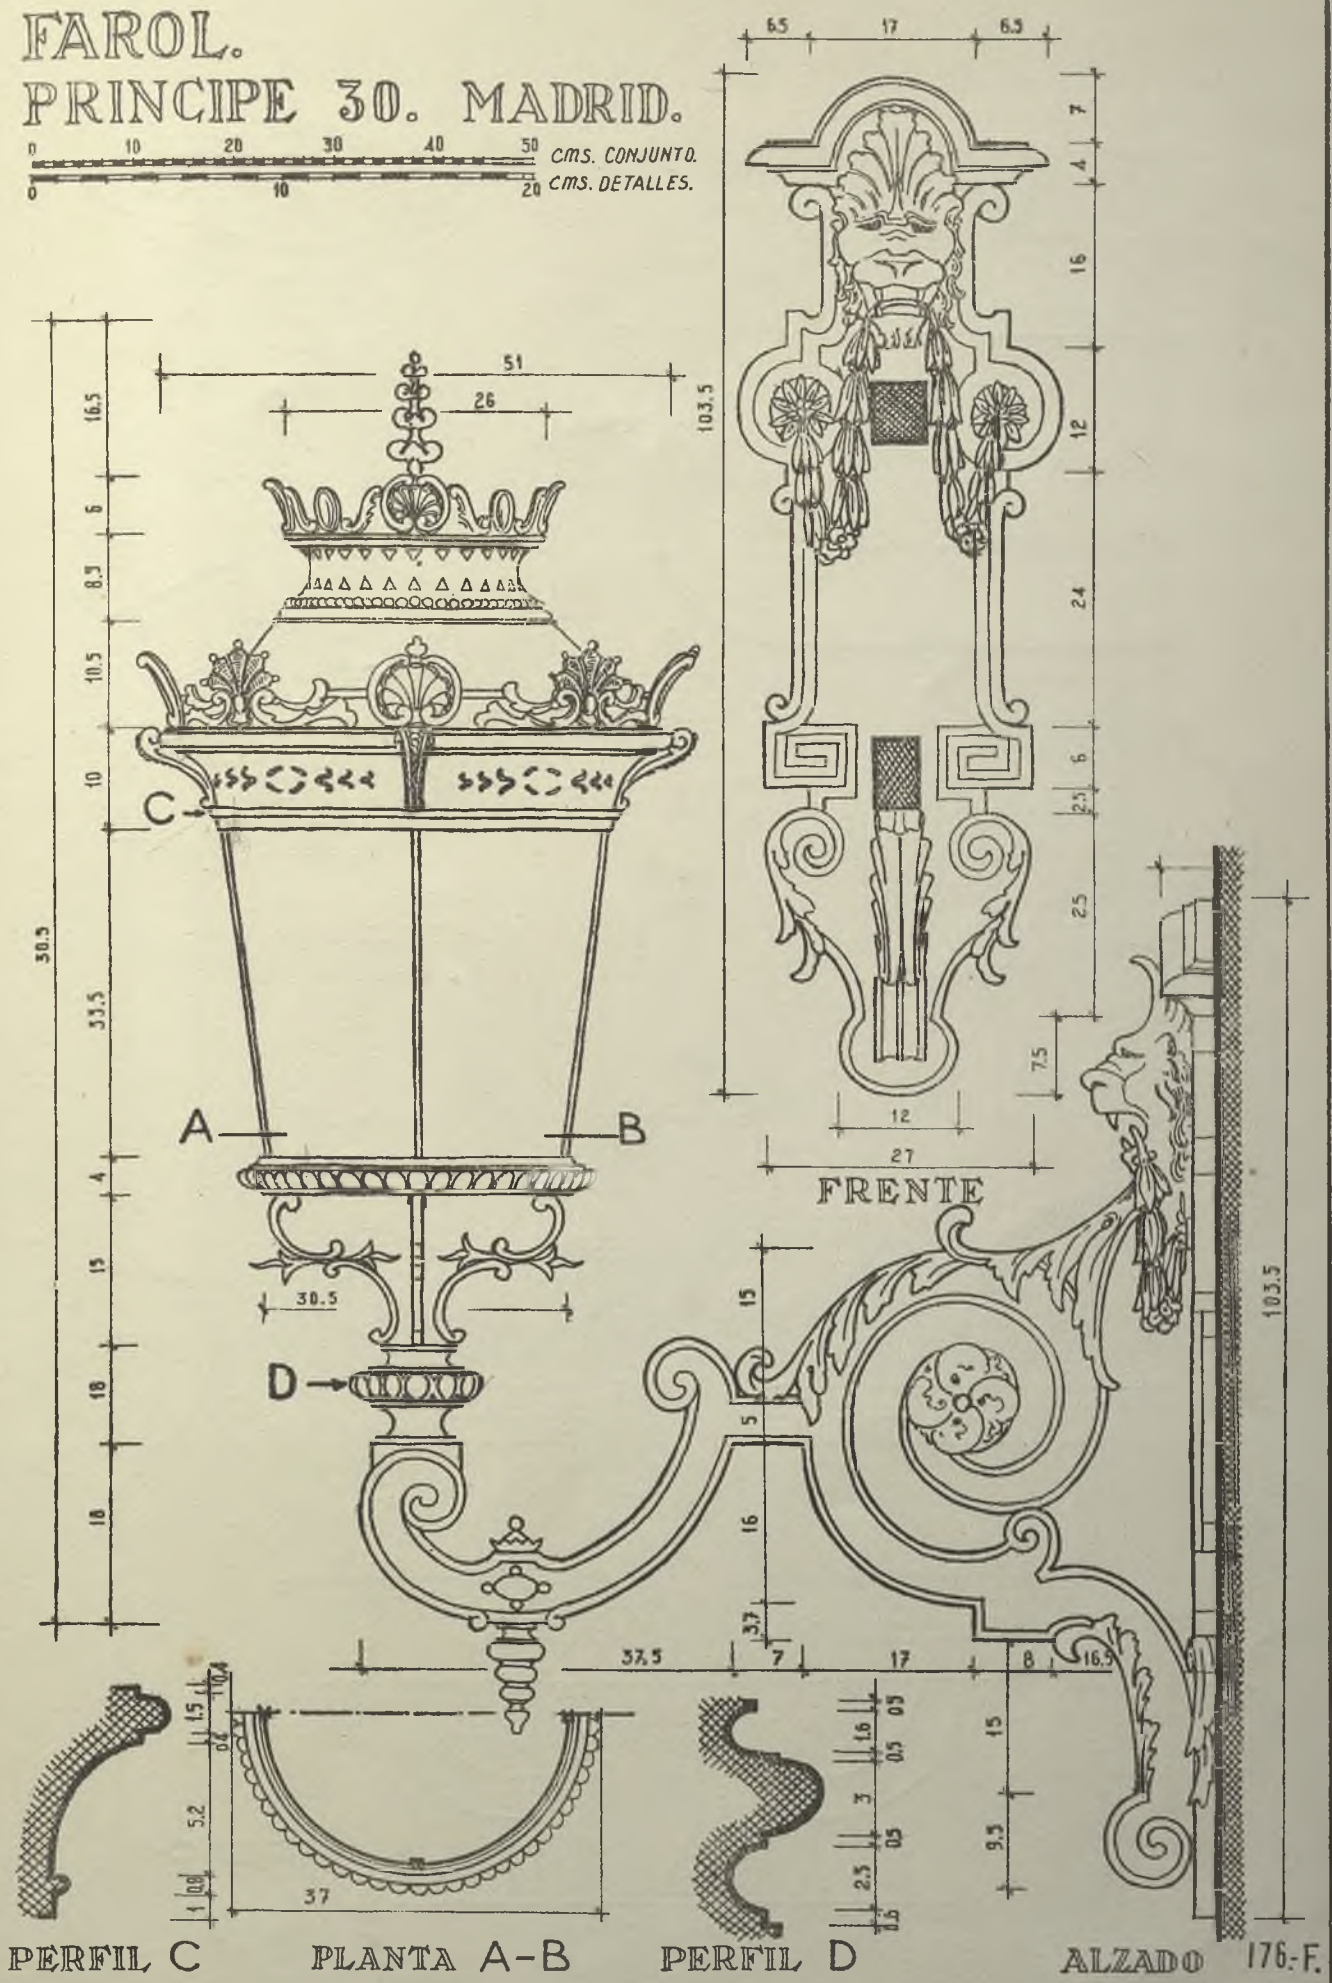

PERFIL C

PLANTA A-B

PERFIL D

ALZADO 176-F.