



BALCON. COLEGIATA. - GIJON.


0 50 100 150 200 2.85
C.R.S. - CONJUNTO.
C.R.S. - DETALLE

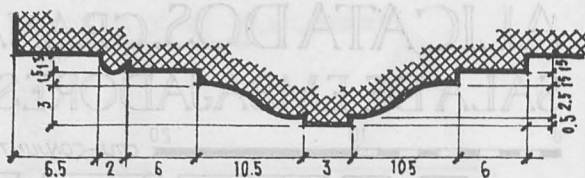


SECCIÓN A.-B.

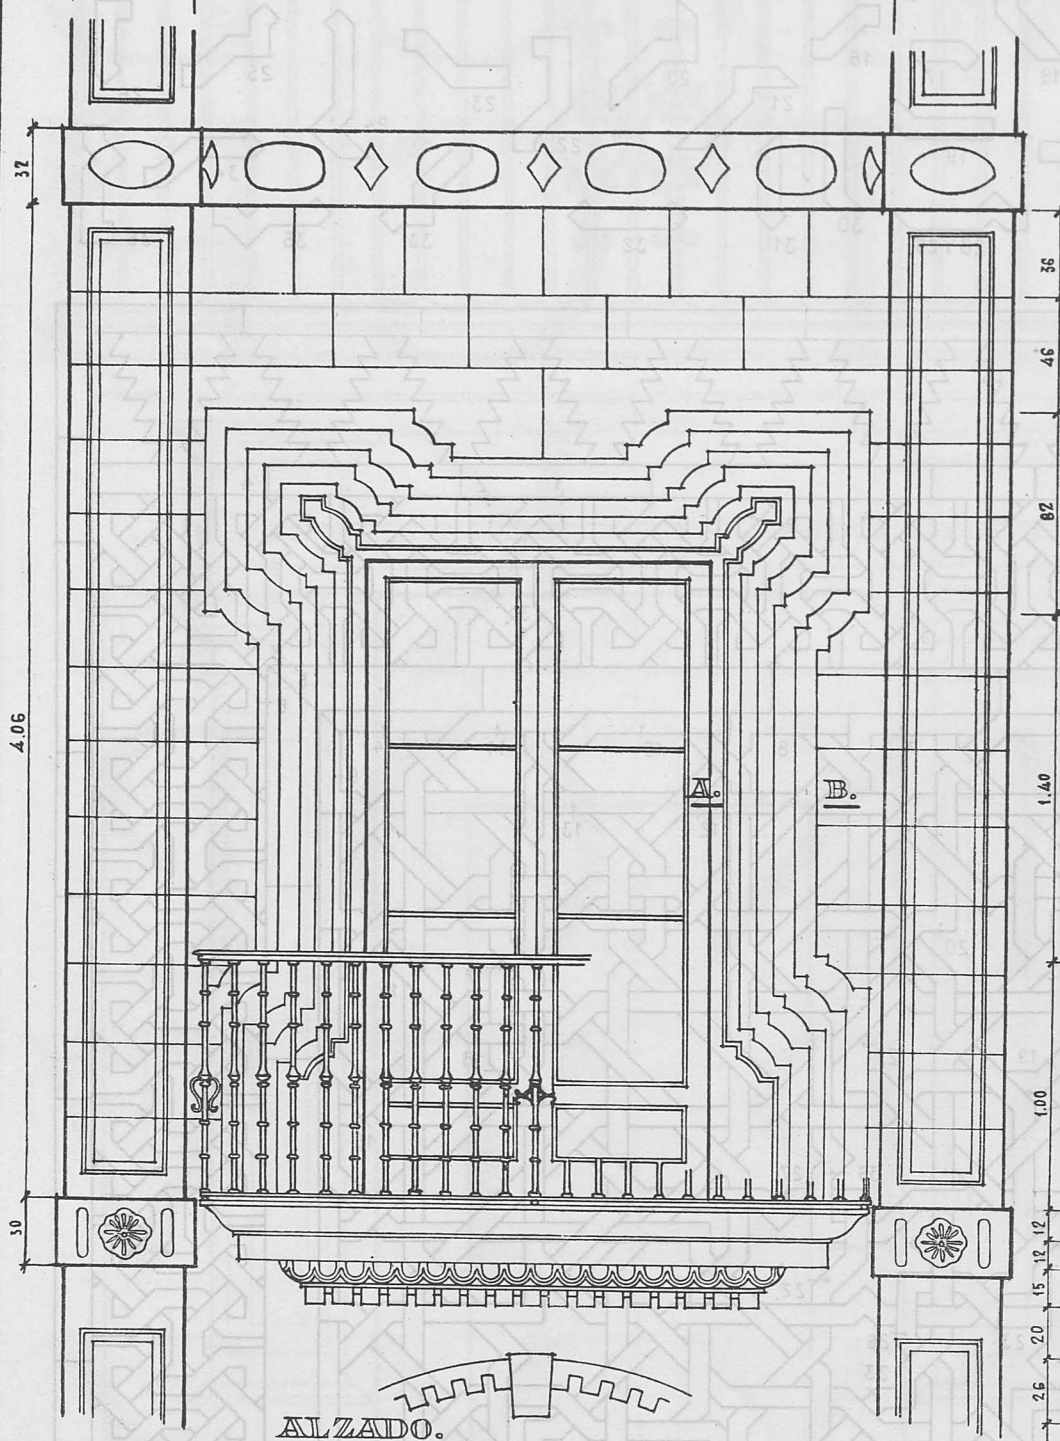

ALZADO.

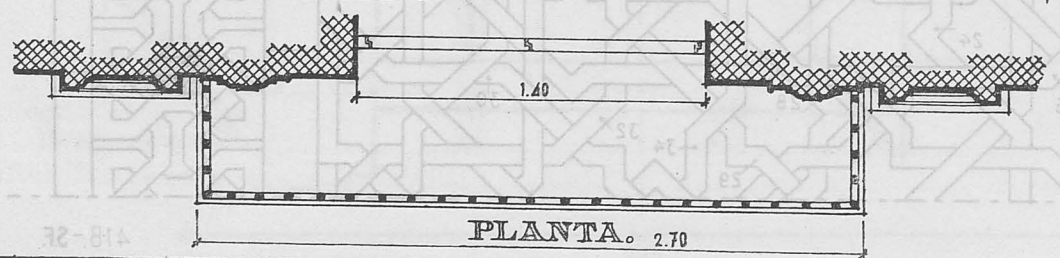

PLANTA. 2.70

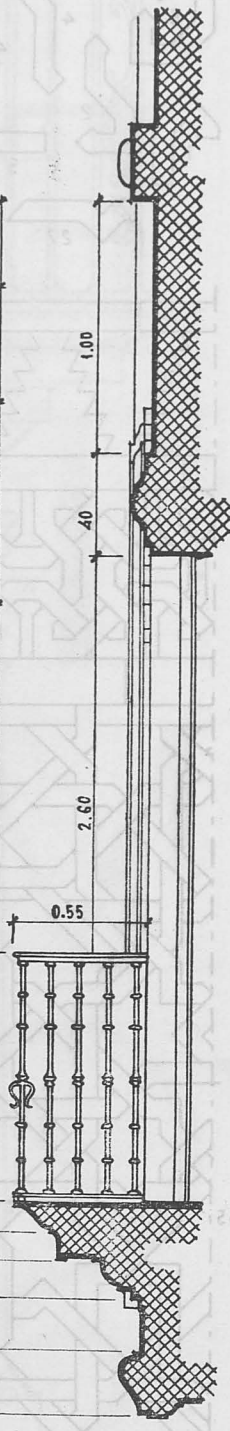

SECCIÓN.