



Unifamiliares

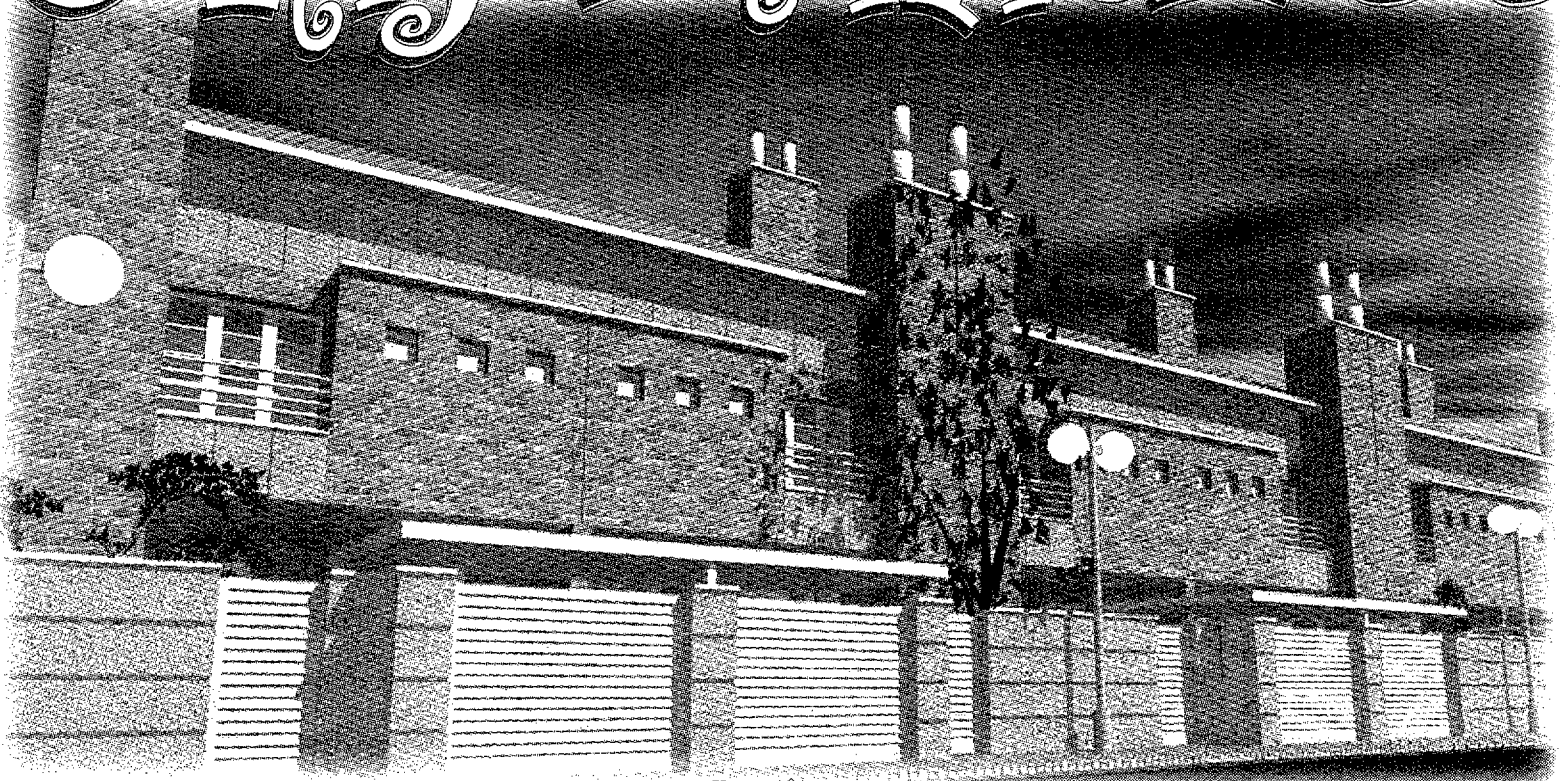


en AGUAS VIVAS


3 Y 4 DORMITORIOS • GARAJE • EXCELENTES CALIDADES • EN LA ZONA CON MÁS FUTURO DE GUADALAJARA • VIVIENDA PRECIO TASADO

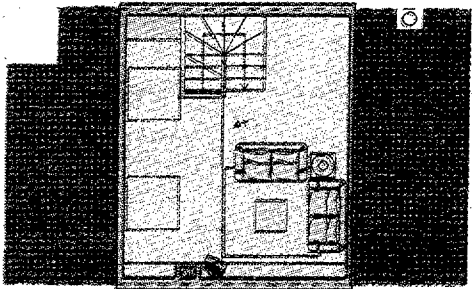


Planta de Ático

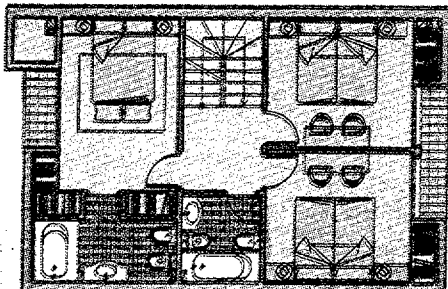

Planta Alta

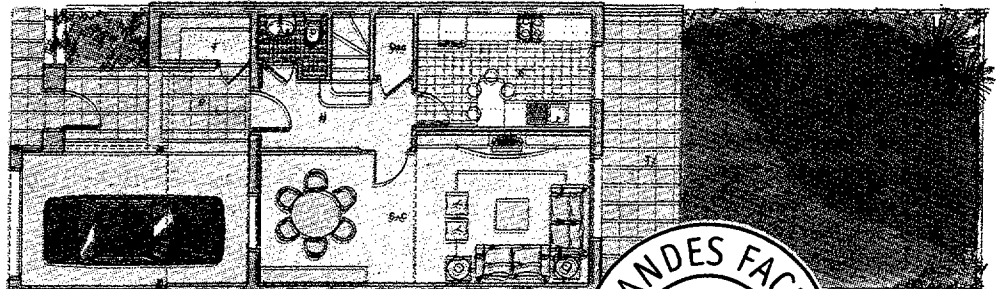

Planta Baja

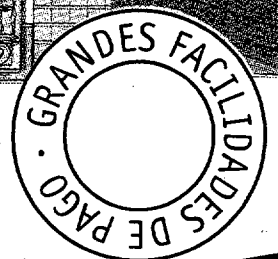

W **G**ESTESA

**RIGUROSO ORDEN
DE INSCRIPCIÓN**
¡CONSÚLTANOS Y APÚNTATE YA!

C/SIGÜENZA (Entrada por Capitán Arenas, 23) • GUADALAJARA - Tlfnos.: 949 21 48 94 • 949 22 96 08