Delegación de Hacienda en Almeria

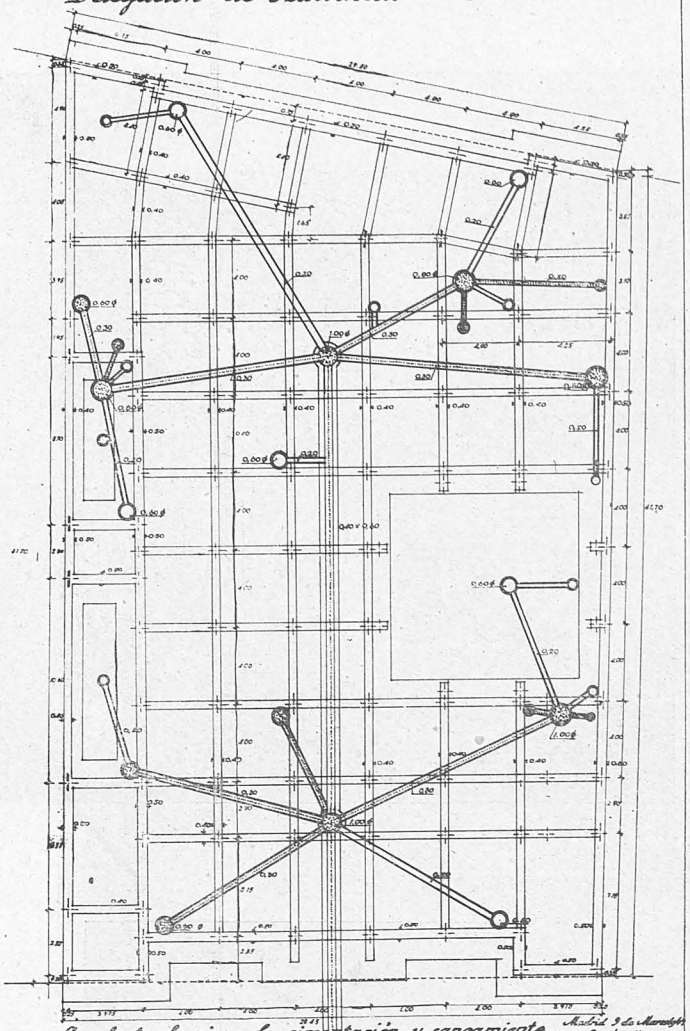

La planta de vigas de cimentación y saneamiento.

Escala 1:100

Madrid 9 de Marzo 1944
Los Arquitectos

Delegación de Hacienda en Almeria

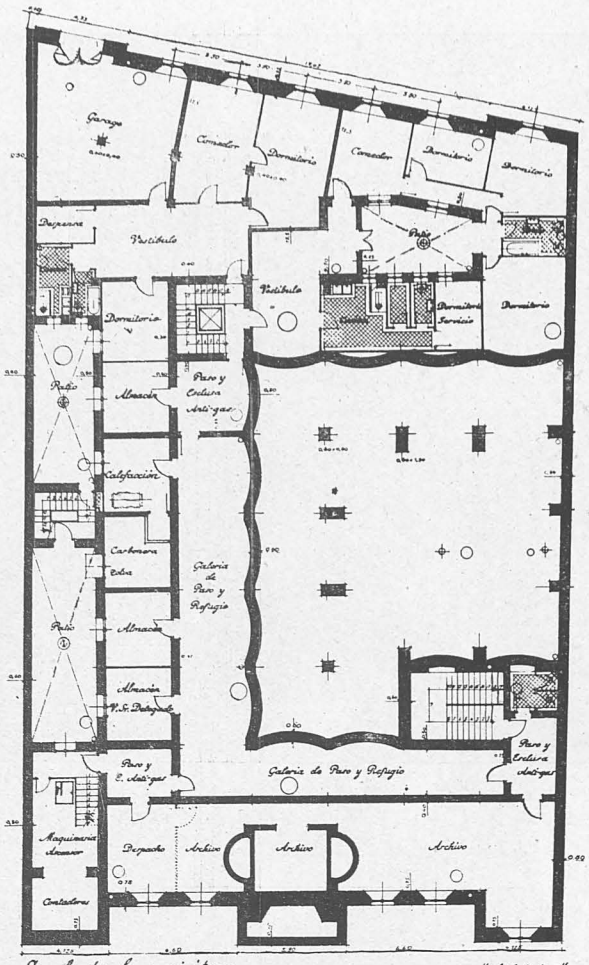

La planta de semisótano.

Escalas 1:100

Madrid 9 de Marzo 1944
Los Arquitectos

Delegación de Hacienda en Almeria

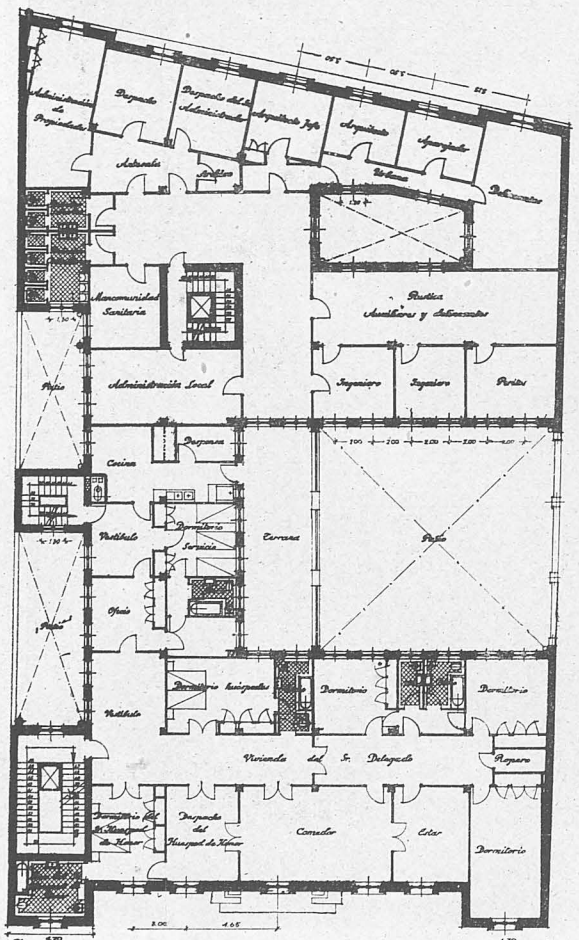

La planta primera.

Escala 1:100

Madrid 9 de Marzo 1944
Los Arquitectos

Delegación de Hacienda en Almeria

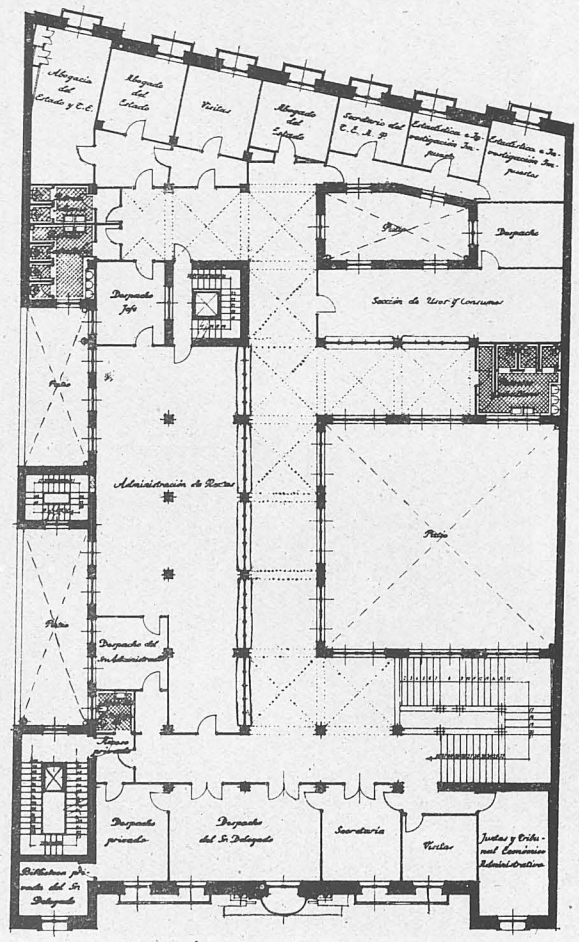

La planta principal.

Escala 1:100

Madrid 9 de Marzo 1944
Los Arquitectos

Biblioteca Virtual de Castilla-La Mancha. Reconstrucción. N.º 111, 1/6/1951.