Obras de reconstrucción de la Iglesia, con su torre de nueva planta.

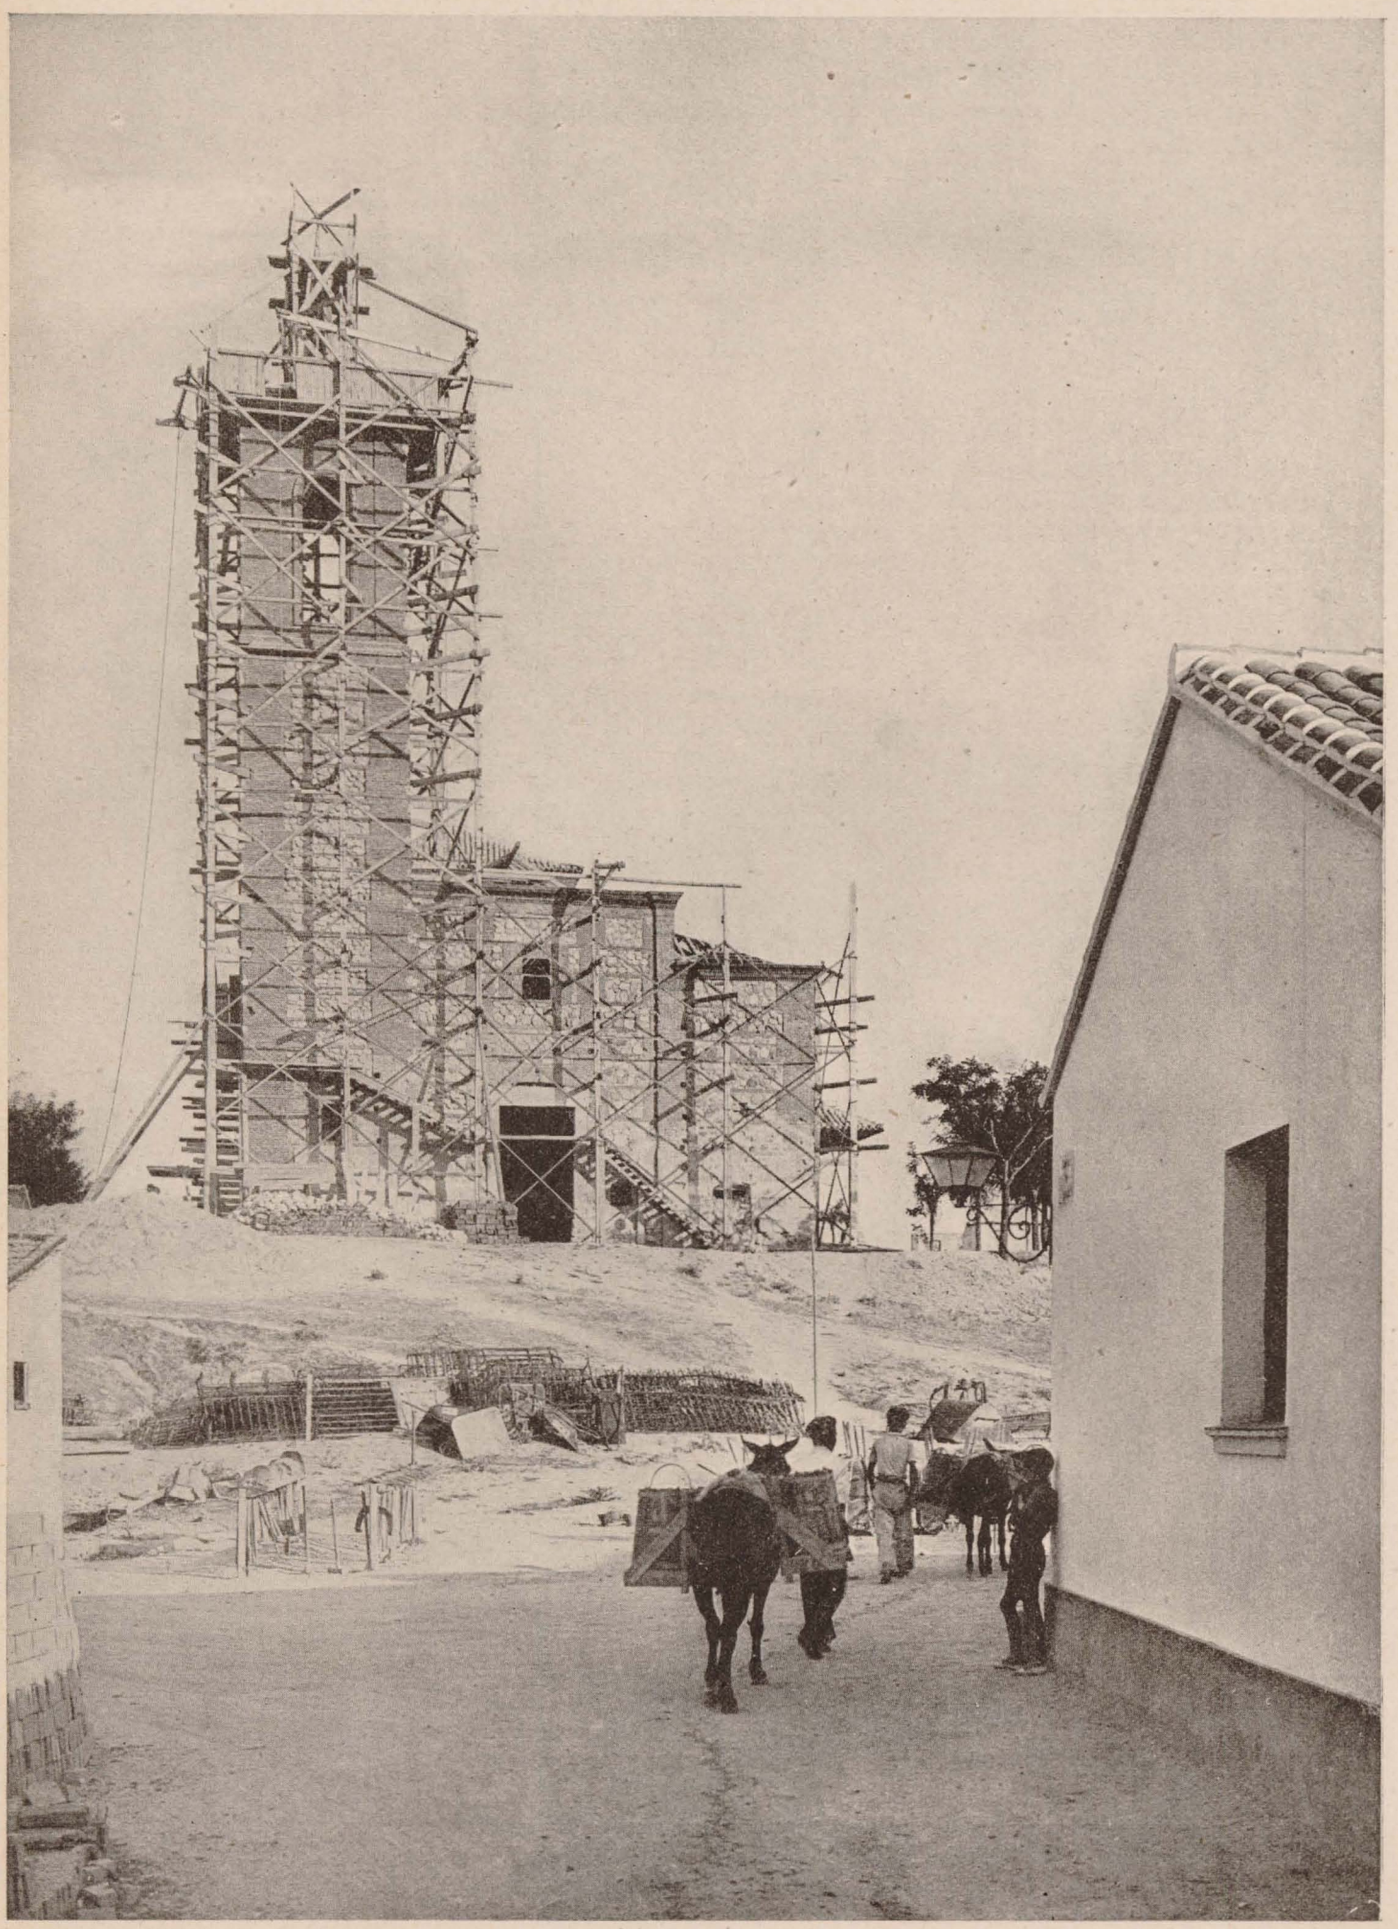

Biblioteca Virtual de Castilla-La Mancha. Reconstrucción. N.º 15, 9/1941.