



Monasterio de Uclés
Detalle de Chapitel

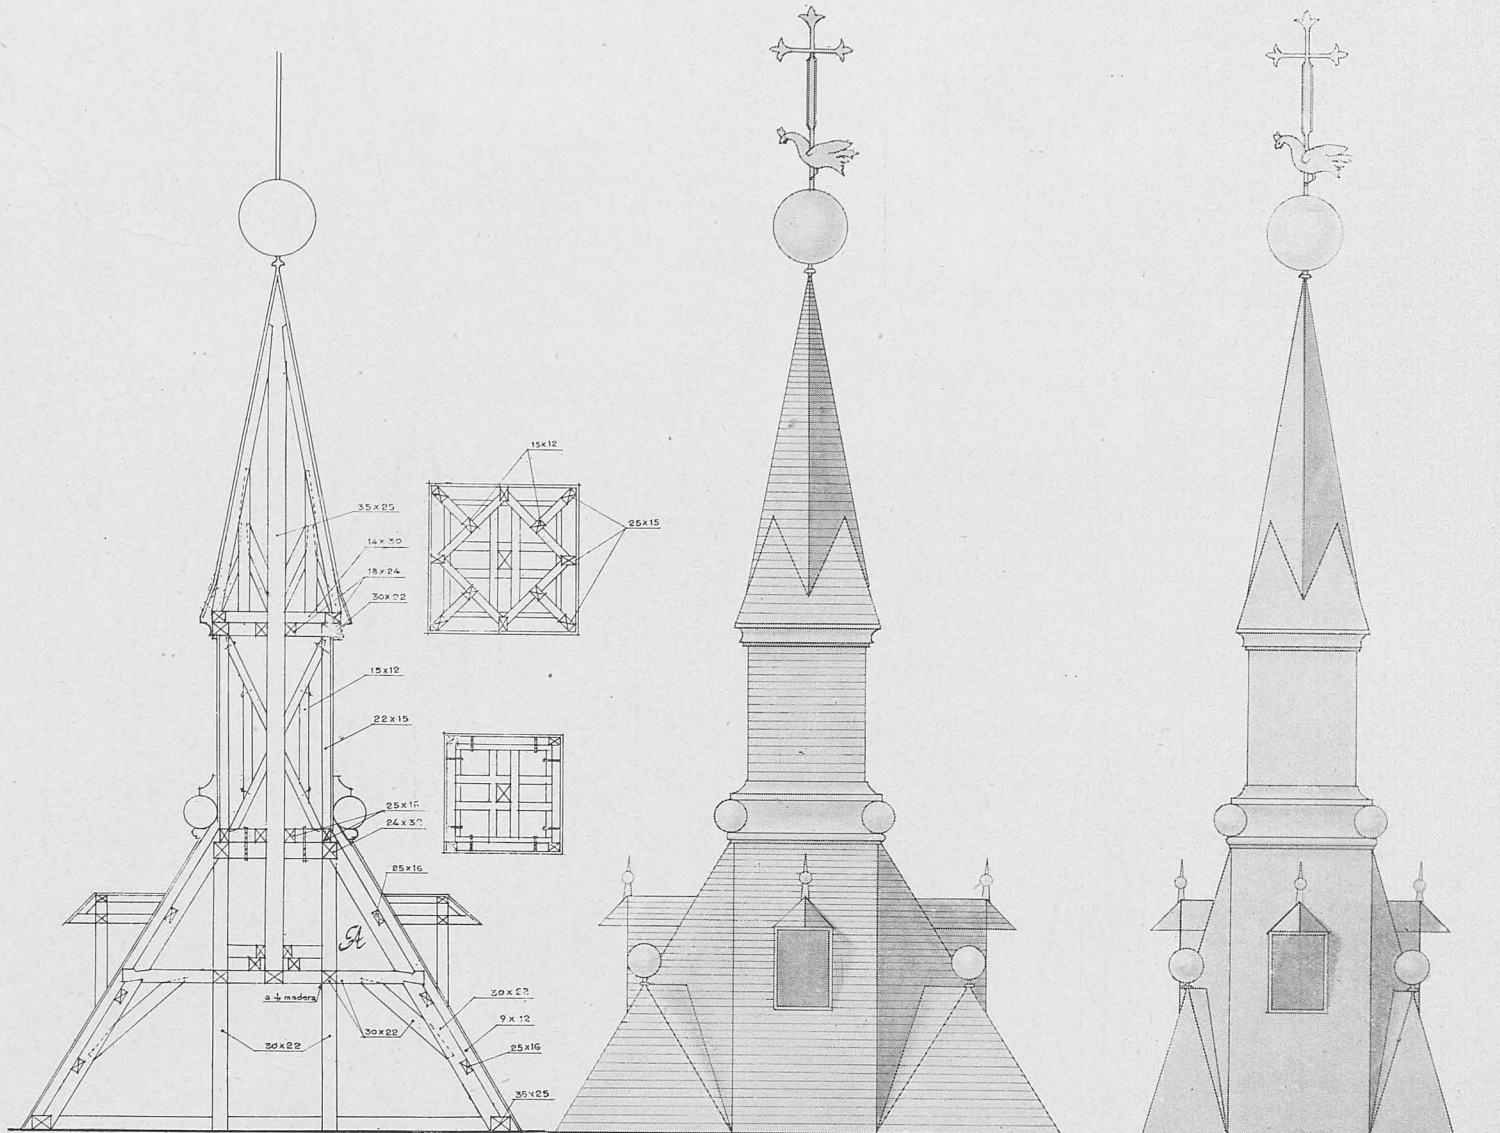


Sección por el eje

Alzados.

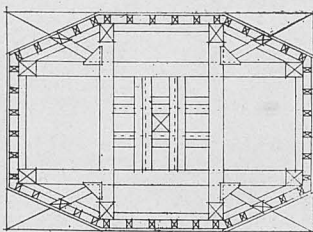

Sección A

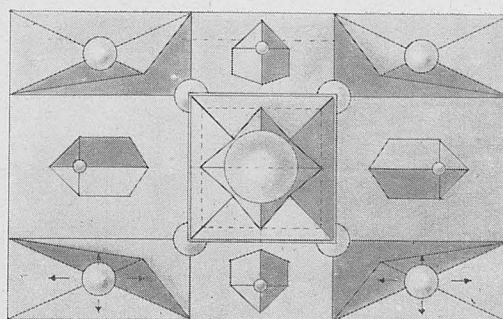

Planta

Escala: 1:50
Madrid, Junio 1948.