

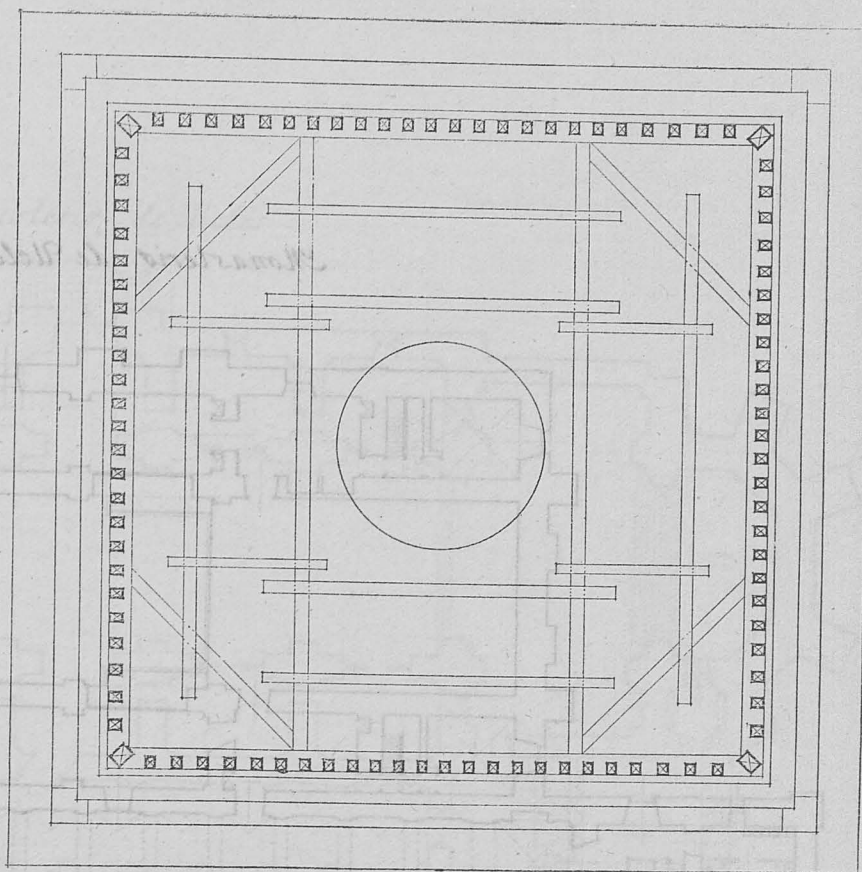
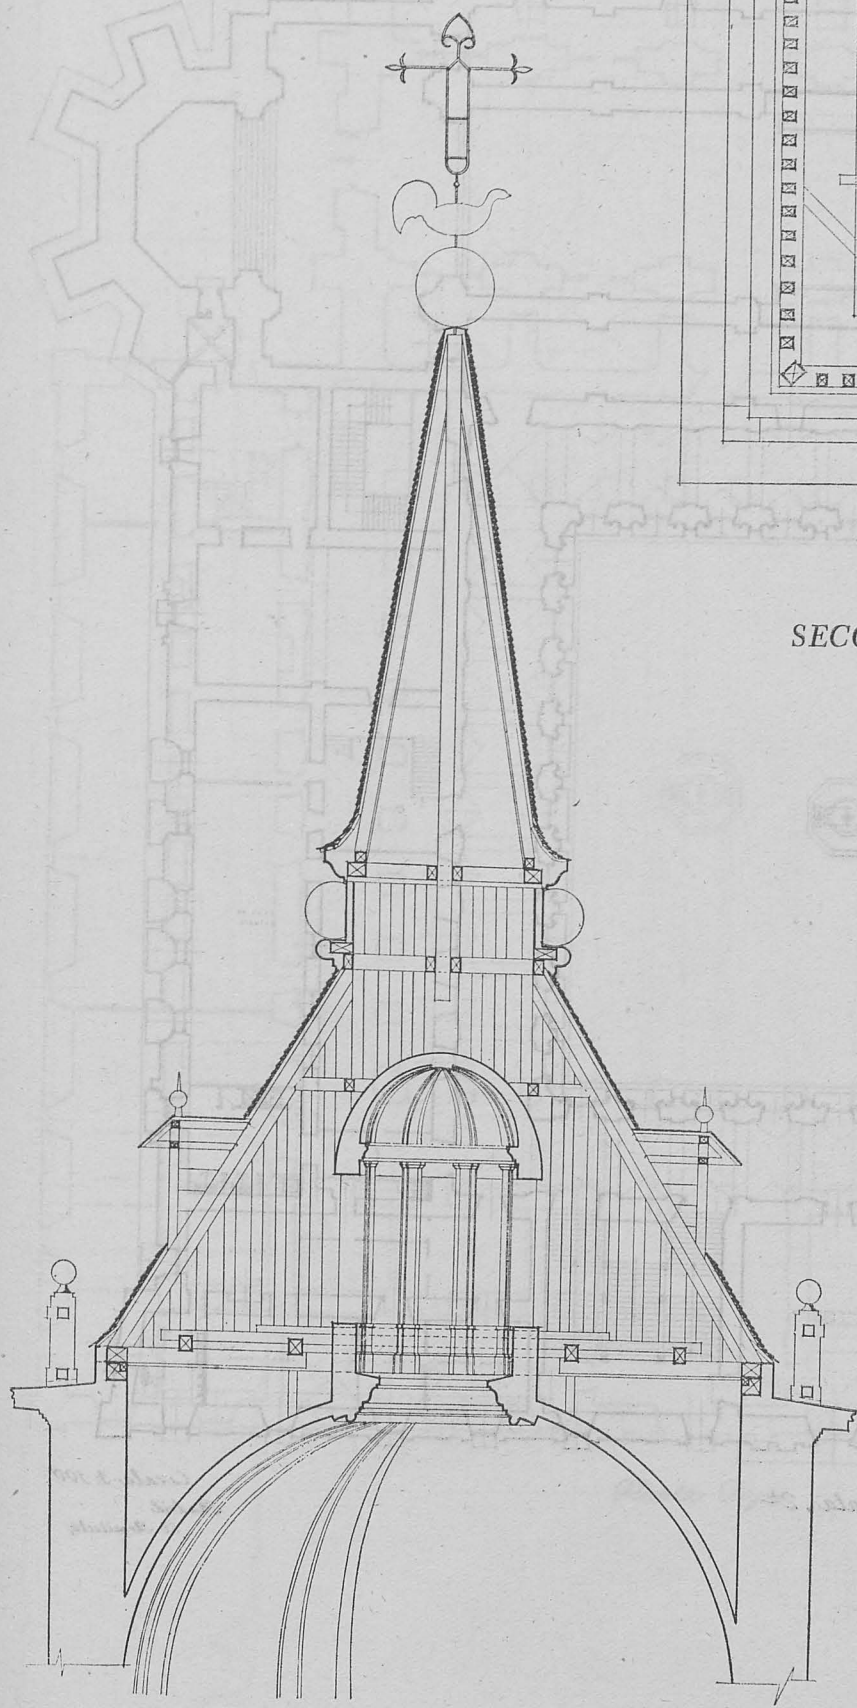
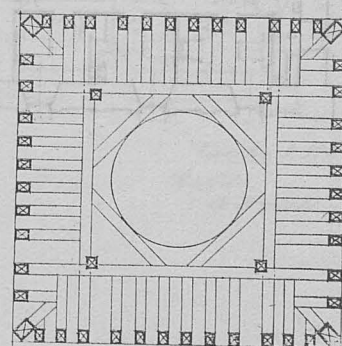


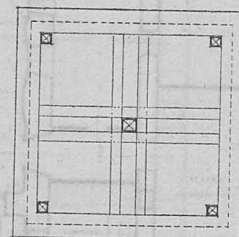

SECCION Y PLANTA

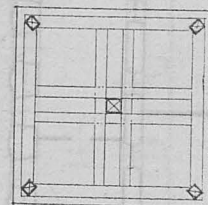

PROYECTO DE RECONSTRUCCION DEL CHAPITEL CENTRAL DEL MONASTERIO DE UCLES