


Monasterio de Uclés

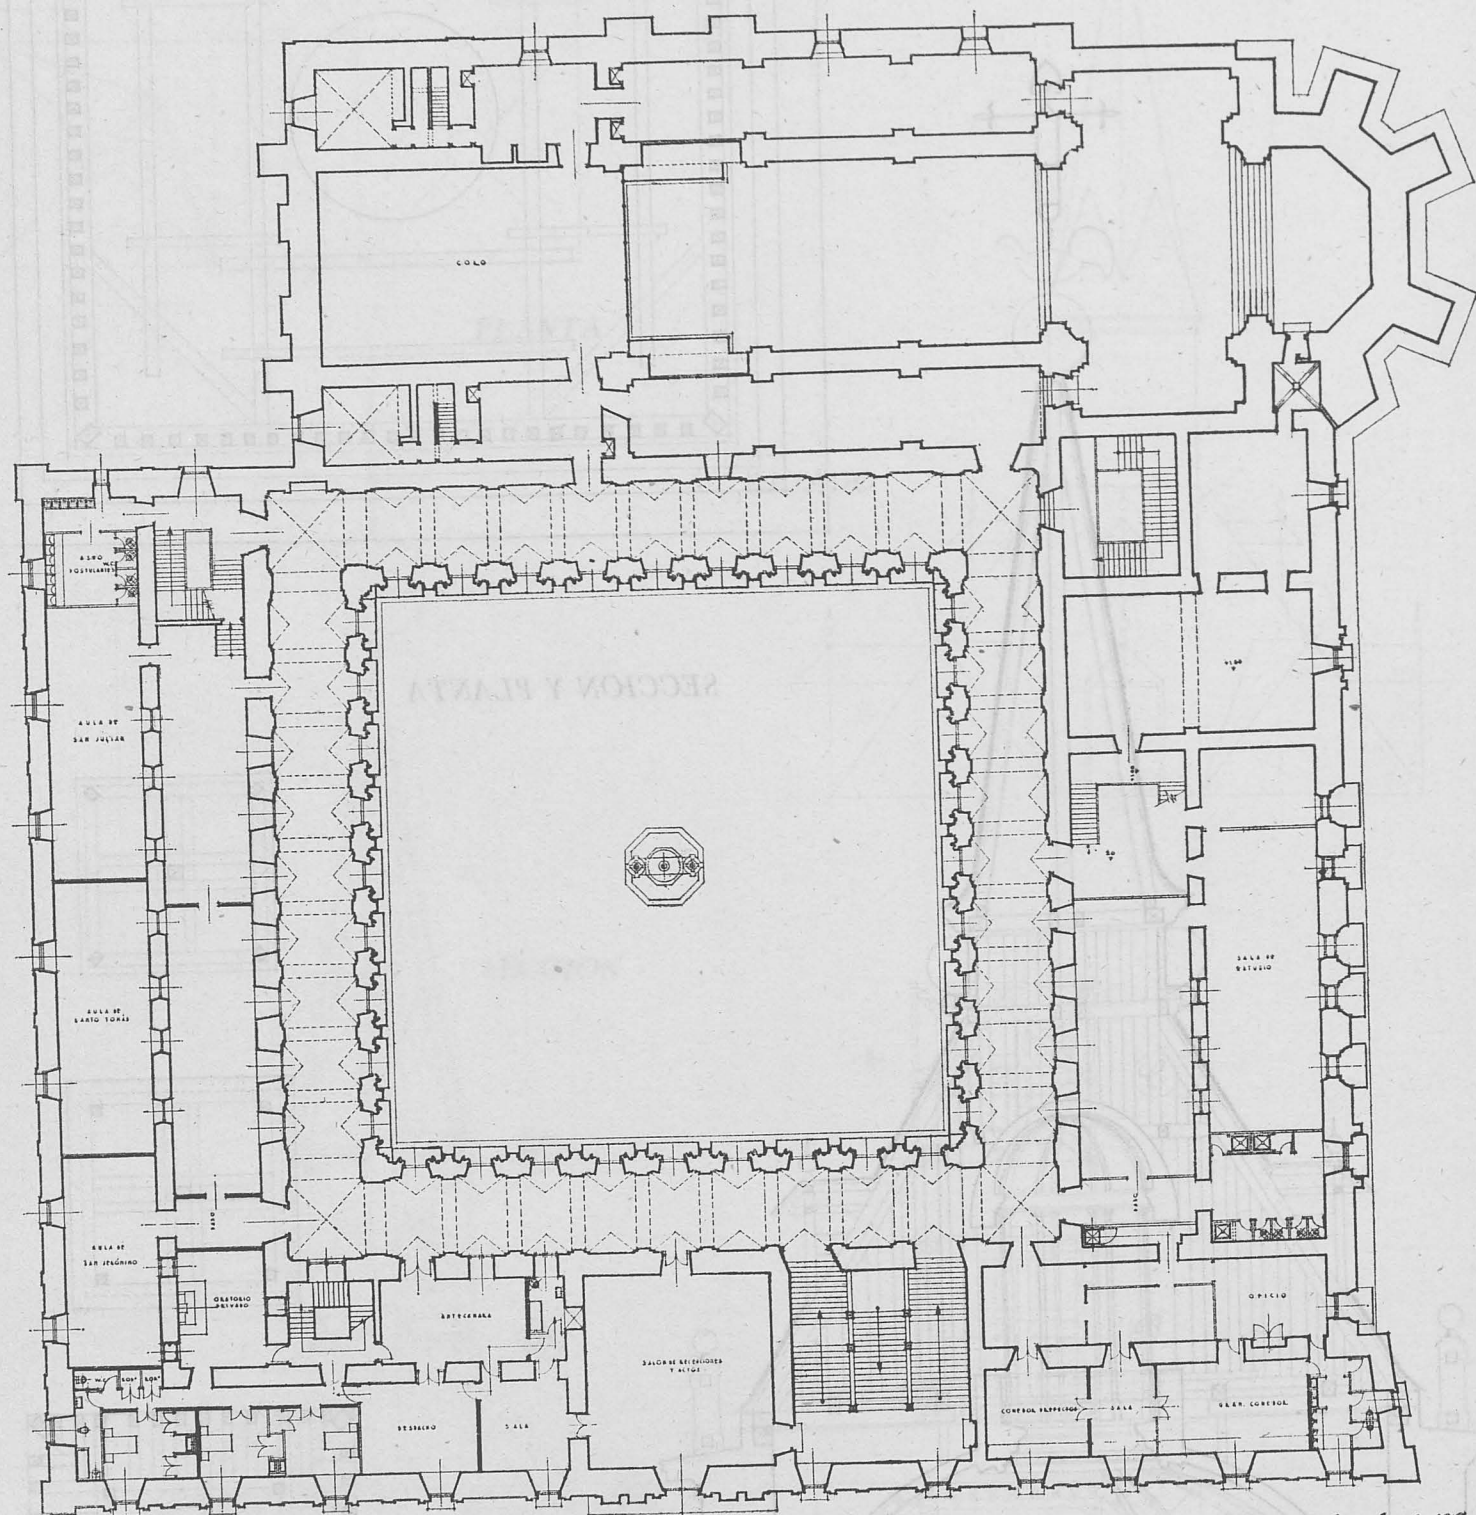

Planta, 2ª

*Escala 1:500
Madrid
El Arquitecto*