


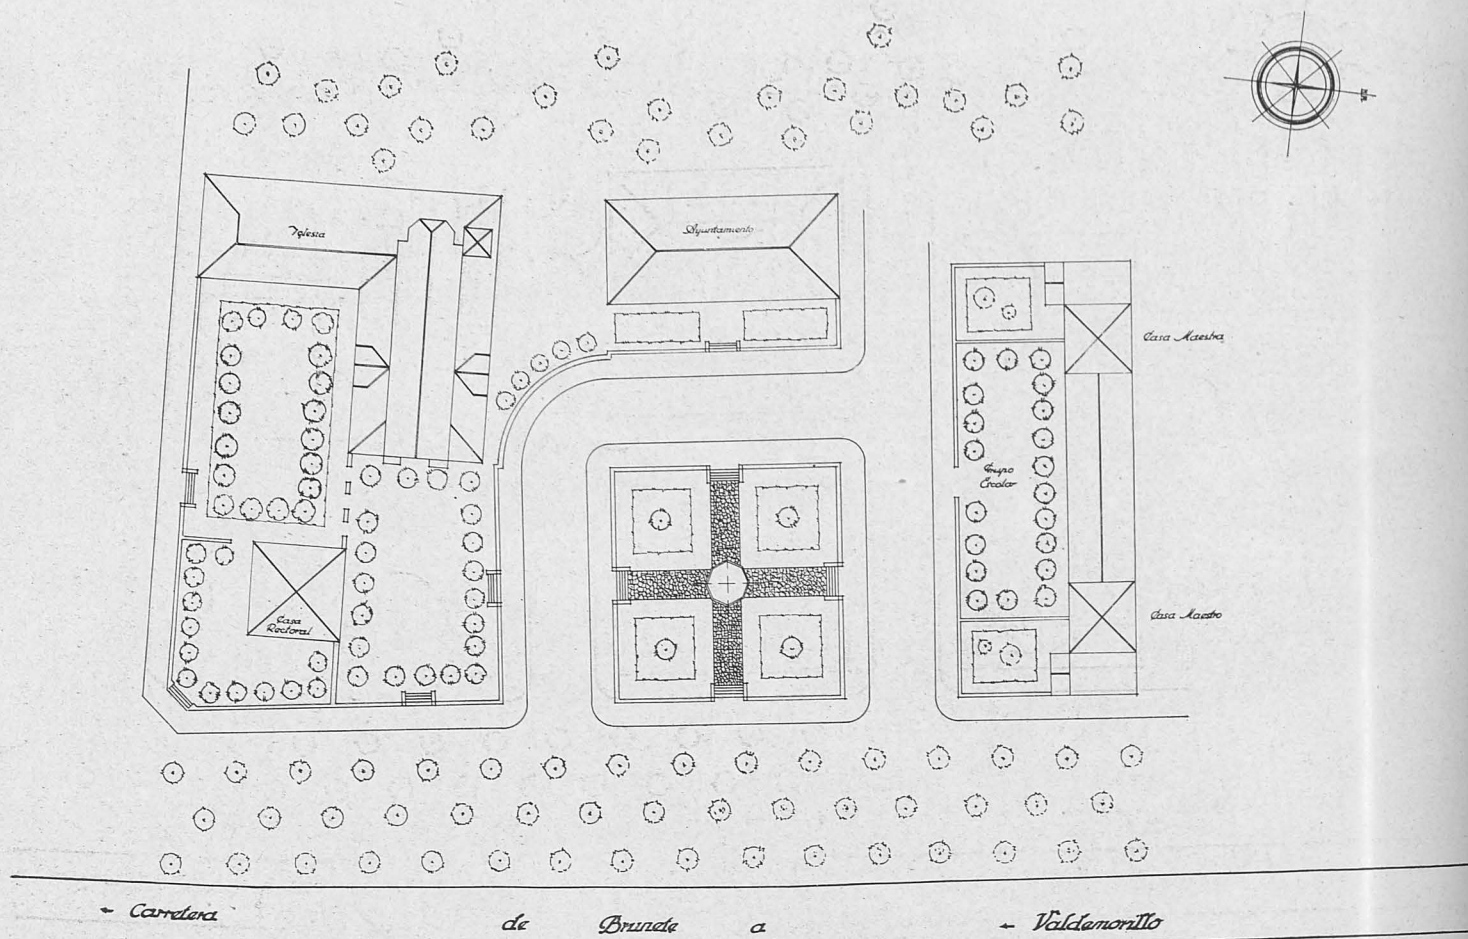

VILLANUEVA DE LA CAÑADA.—Plaza Mayor. Plano de situación. Abajo: Ayuntamiento. Fachada principal.

