


Alzados principales

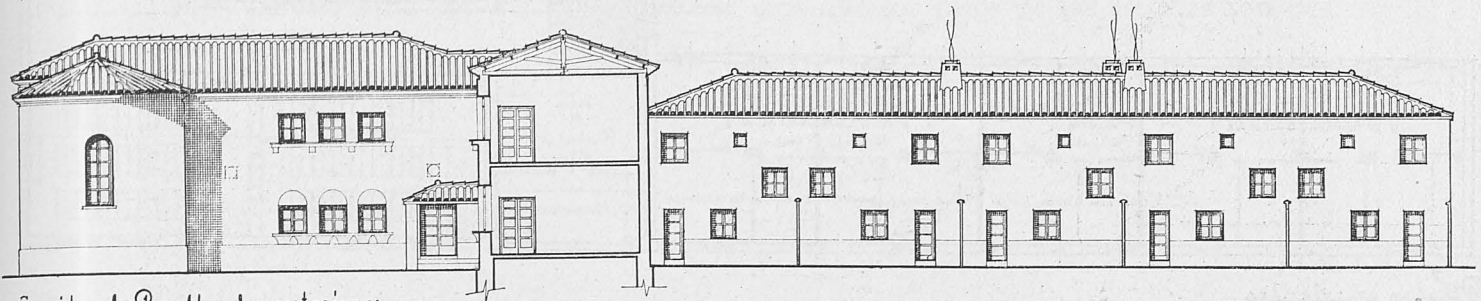

Sección A-B y Alzados posteriores

*ARJONA. - Grupo Escolar y viviendas para maestros.
Abajo: Fachada principal.*

