


- 1 PISTA POLIDEPORTIVA
- 2 PISCINA DE SALTOS
- 3 PISCINA OLIMPICA
- 4 PISCINA CUBIERTA
- 5 CAMPO DE ATLETISMO
- 6 PISTA POLIDEPORTIVA CUBIERTA Y GIMNASIO
- 7 FRONTON
- 8 CAMPO DE TIRO CON CARABINA DE 20 m.m.
- 9 PISTAS DE BALONCESTO
- 10 PISTAS DE TENIS

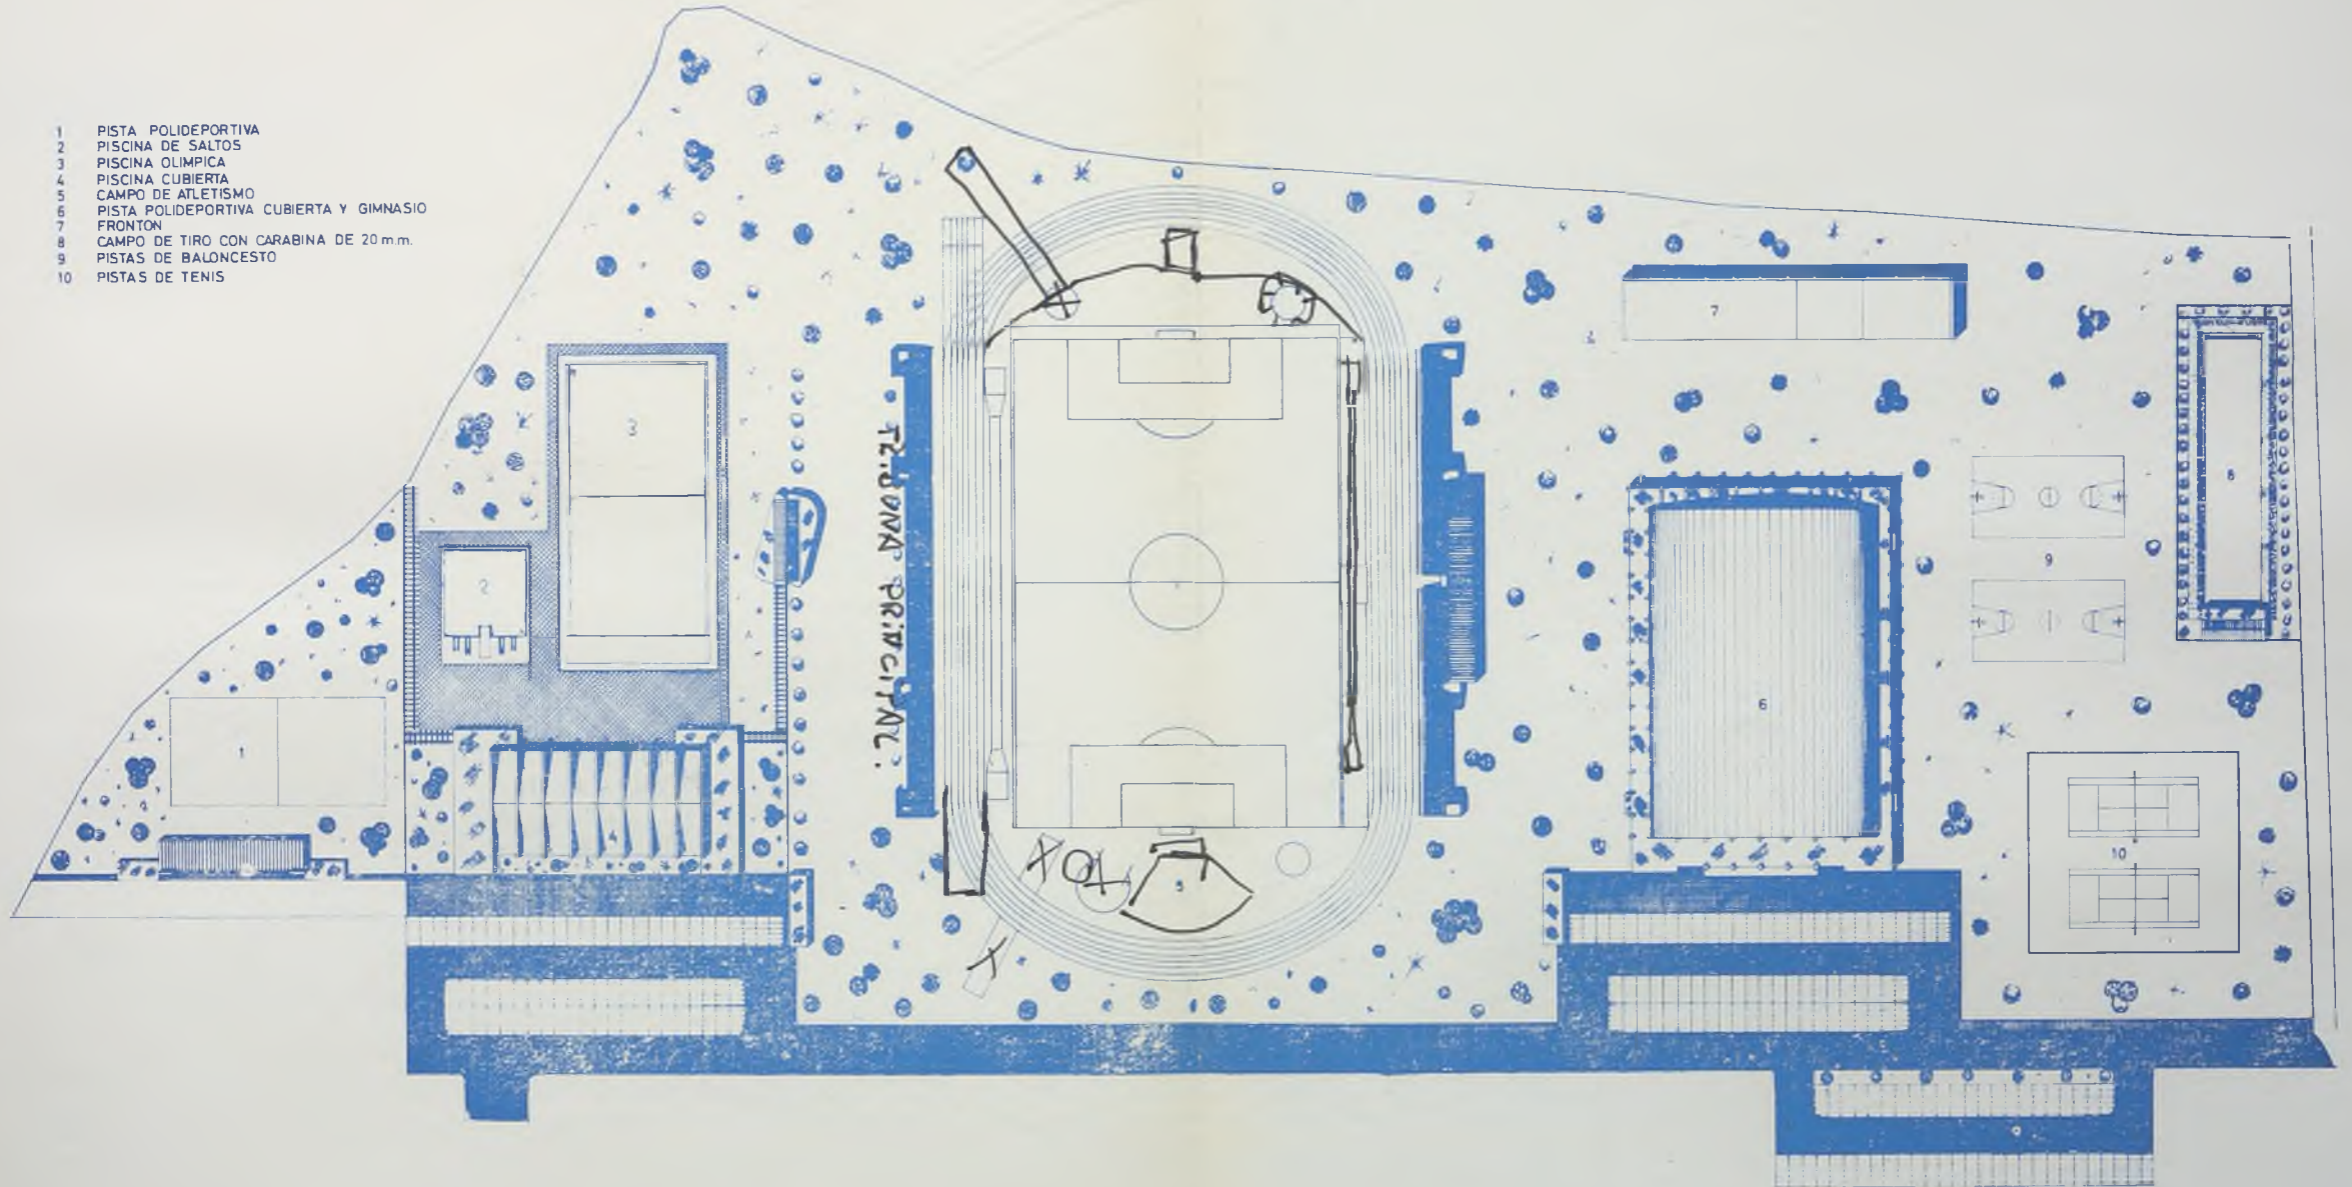

| | |
|---------------------------------------|----------------------------|
| COMPLEJO DEPORTIVO EN CIUDAD REAL | |
| PLANO GENERAL DE INSTALACIONES | PLANO Nº 11 |
| DESBORON 2 y 4 MESAS | ESCALA 1 500 |
| ARQUITECTO DEFENSO PRYER GARCIA OCHOA | CIUDAD REAL NOVIEMBRE 1968 |