


# COMPLEJO EDUCACIONAL Y DEPORTIVO EN CIUDAD REAL

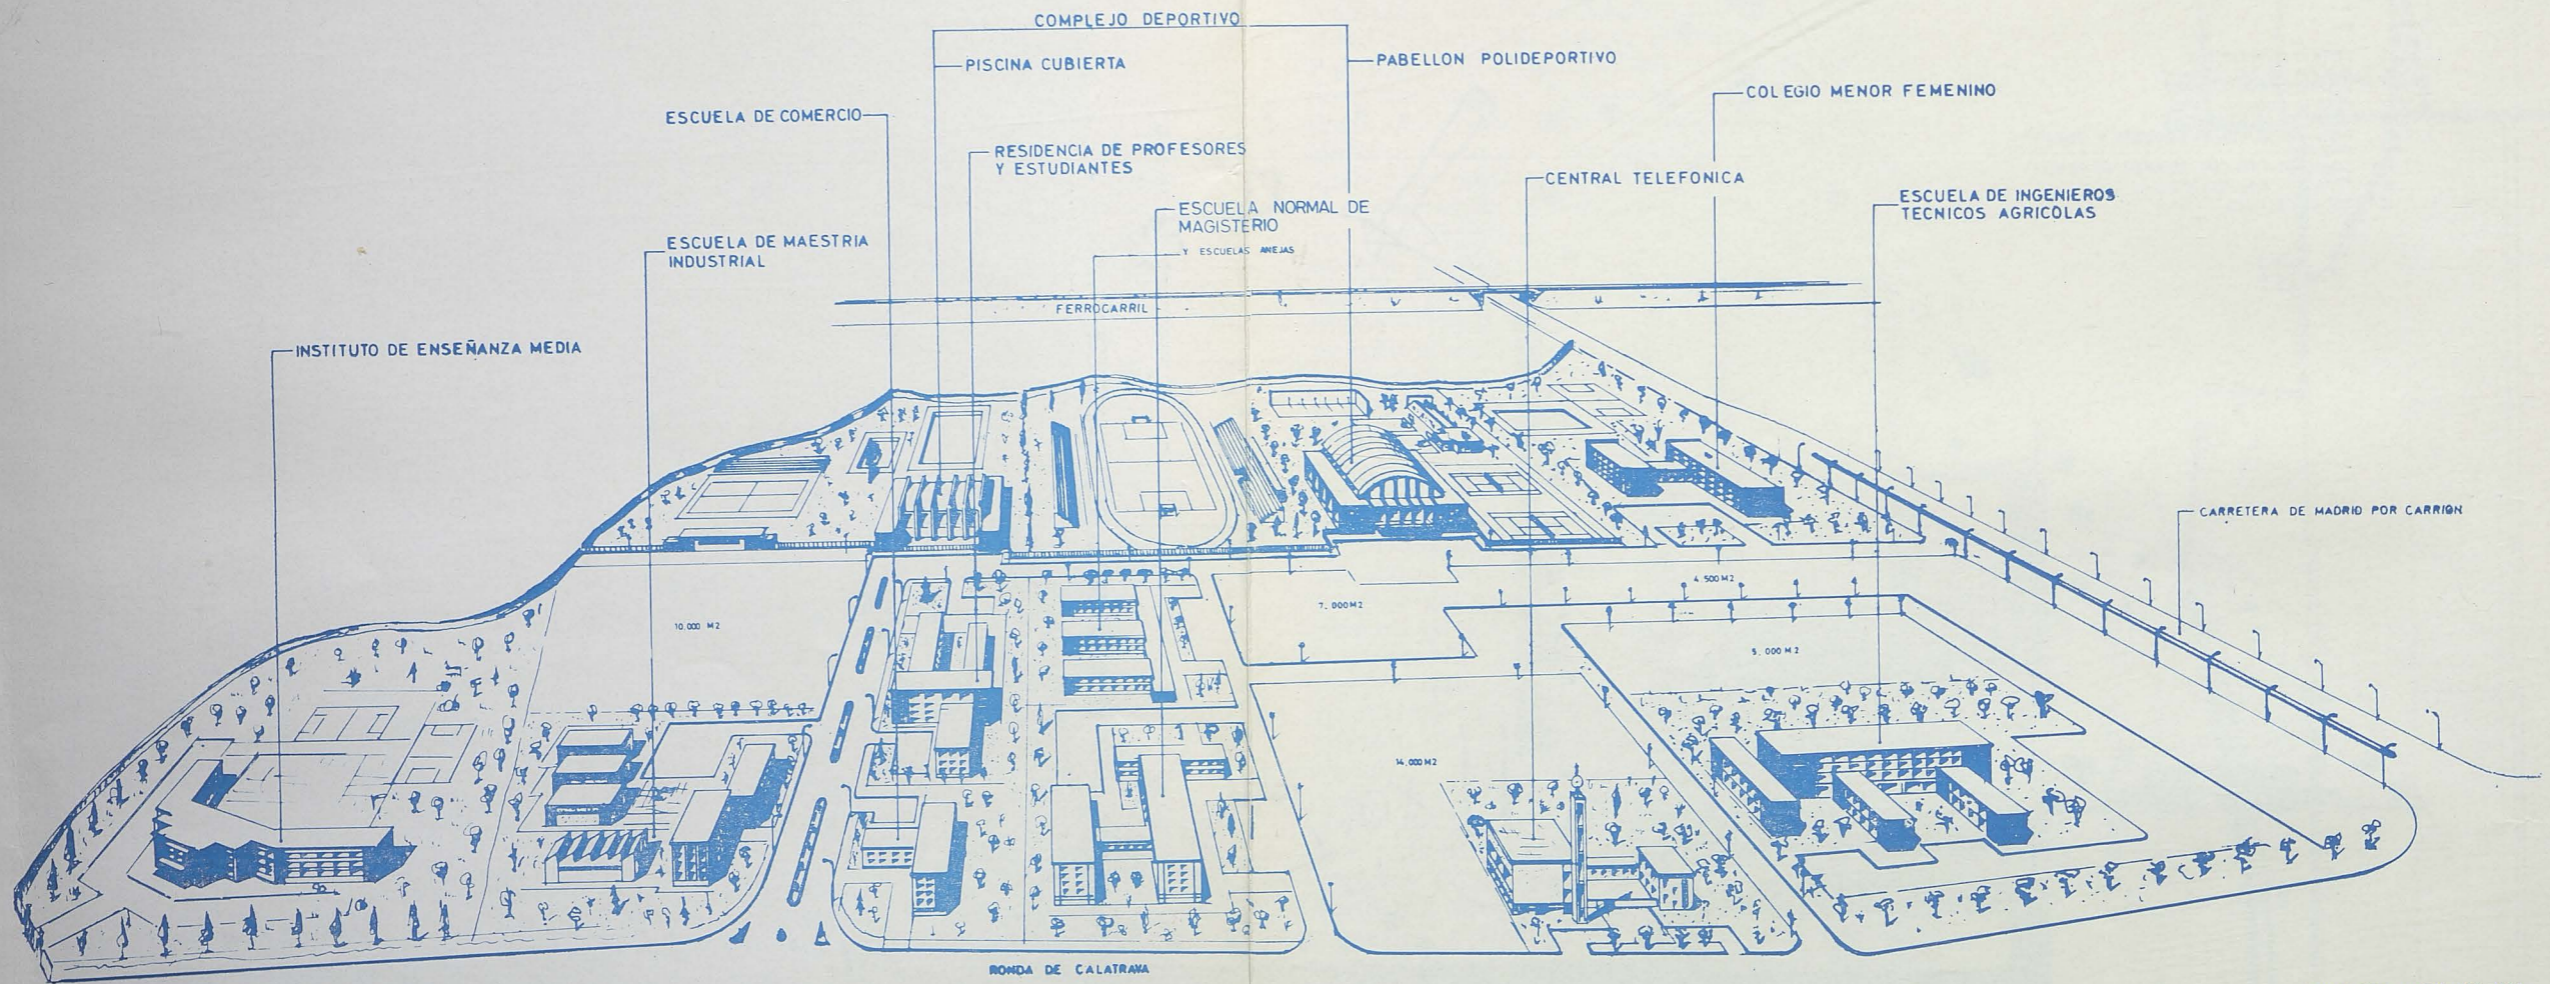

CIUDAD REAL MARZO DEL 1969  
EL ARQUITECTO MUNICIPAL

I. PRIETO GARCIA OCHOA