


Viso del
MORQUES

DIRECCIÓN GENERAL DE REGIONES DEVASTADAS
OFICINA TÉCNICA DE TOLEDO

PROYECTO DEL SEGUNDO BLOQUE DE VIVIENDAS EN LA VEGA

ESCALA GRÁFICA
0 1 2 3 4 5 6 7 8 9 10 MTS.

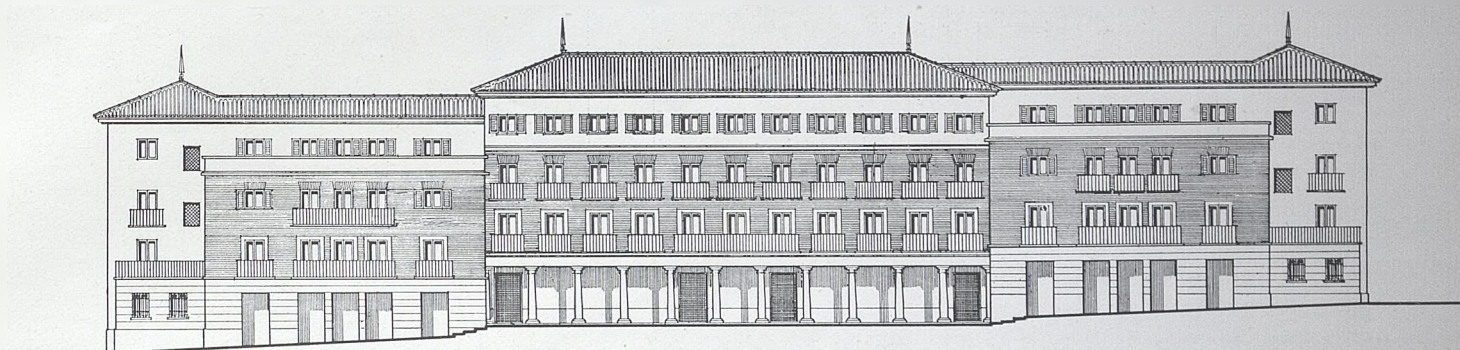


FACHADA PRINCIPAL.

DIRECCIÓN GENERAL DE REGIONES DEVASTADAS
OFICINA TÉCNICA DE TOLEDO

PROYECTO DEL SEGUNDO BLOQUE DE VIVIENDAS EN LA VEGA

ESCALA GRÁFICA
0 1 2 3 4 5 6 7 8 9 10 MTS.

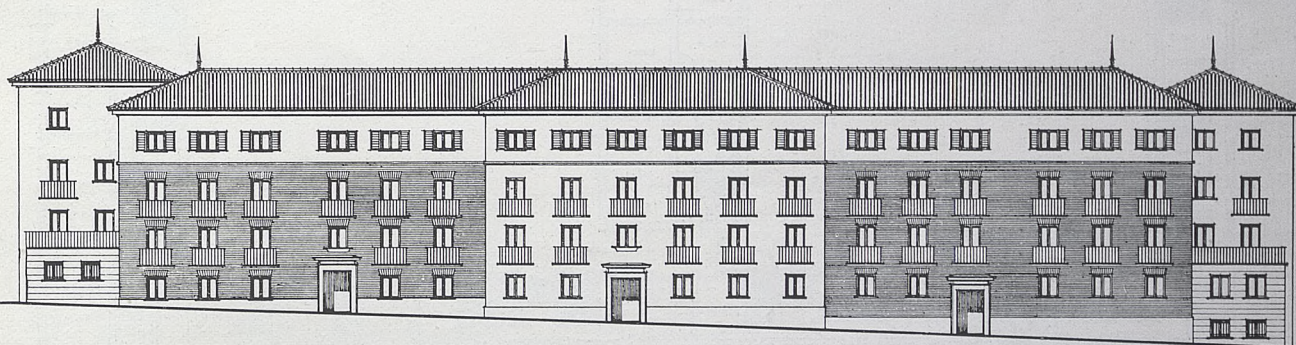

FACHADA POSTERIOR.