


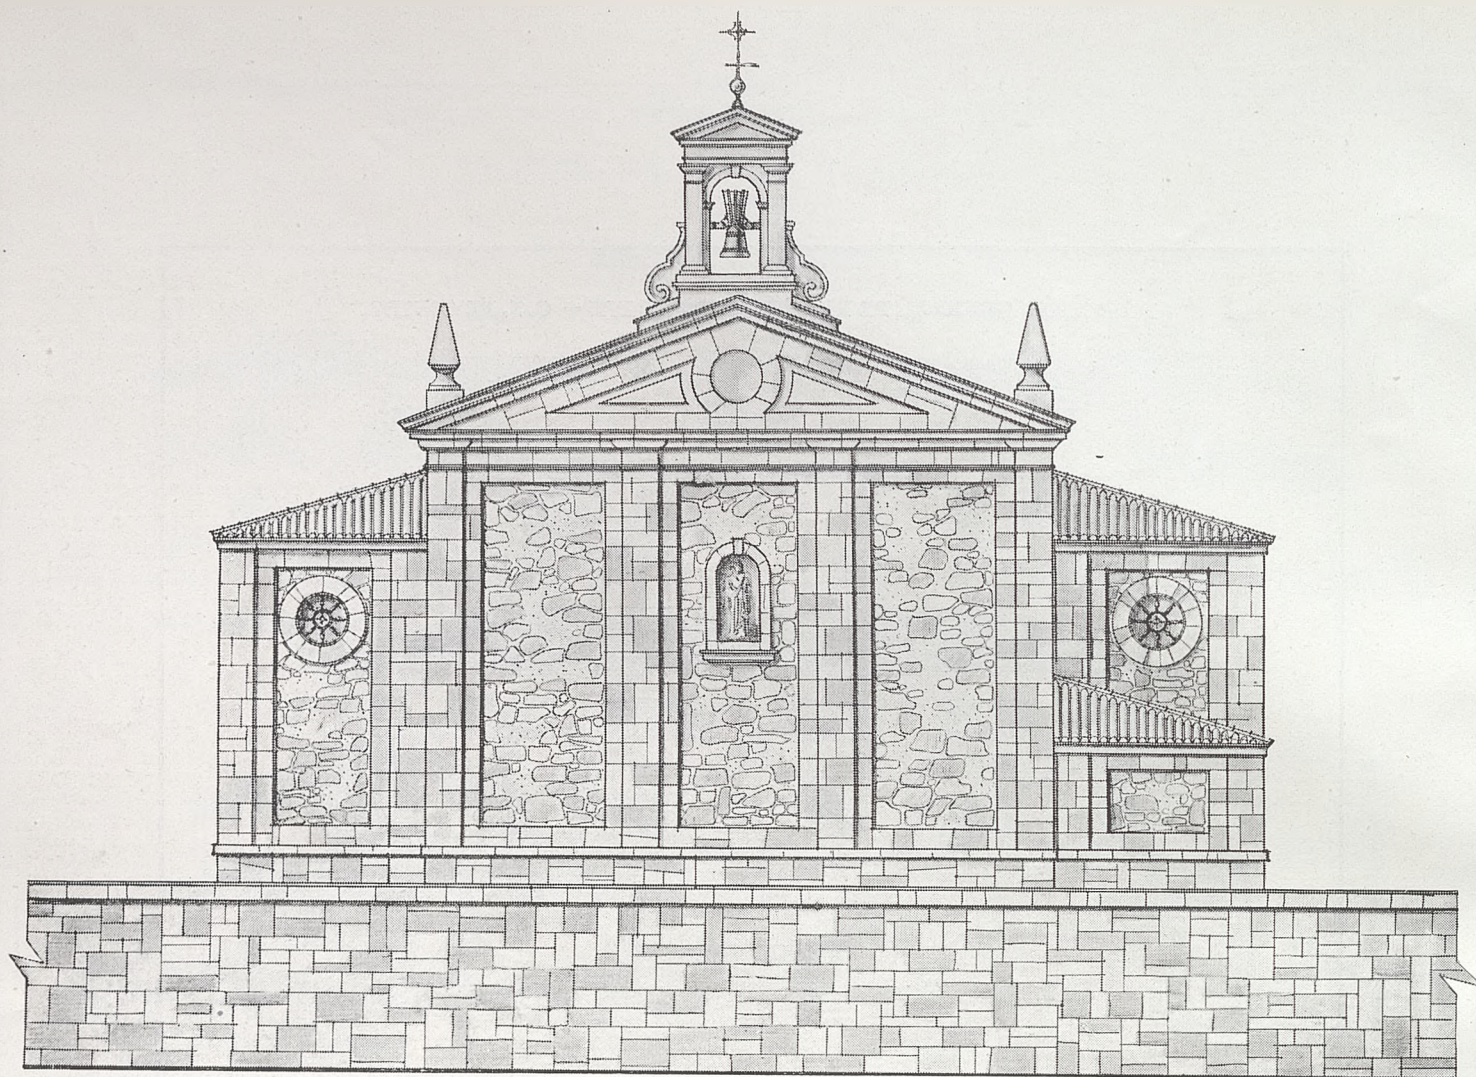

ESCALA 0 1 2 3 4 5 6 7 8 9 10 Mts GRÁFICA

TOLEDO.—Capilla del Seminario. Alzado posterior. Abajo: El Seminario reconstruido.

