


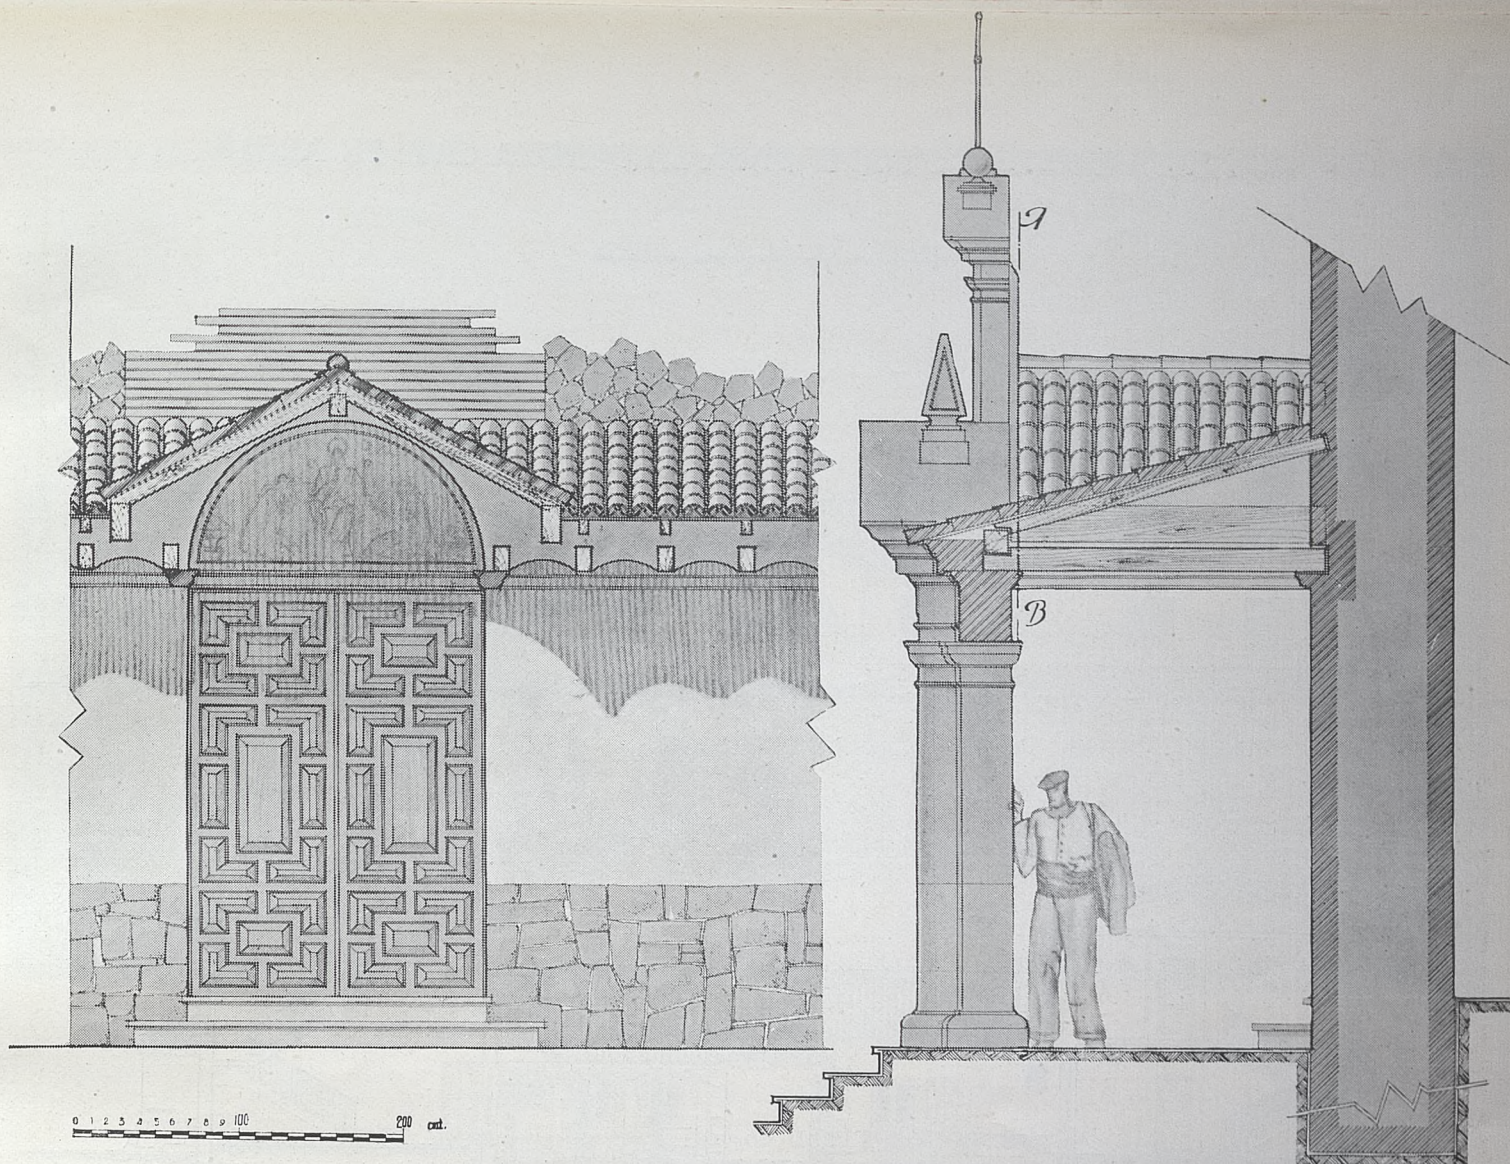

ARGES.—Proyecto de pórtico de la Iglesia y conjunto, reconstruido.

