


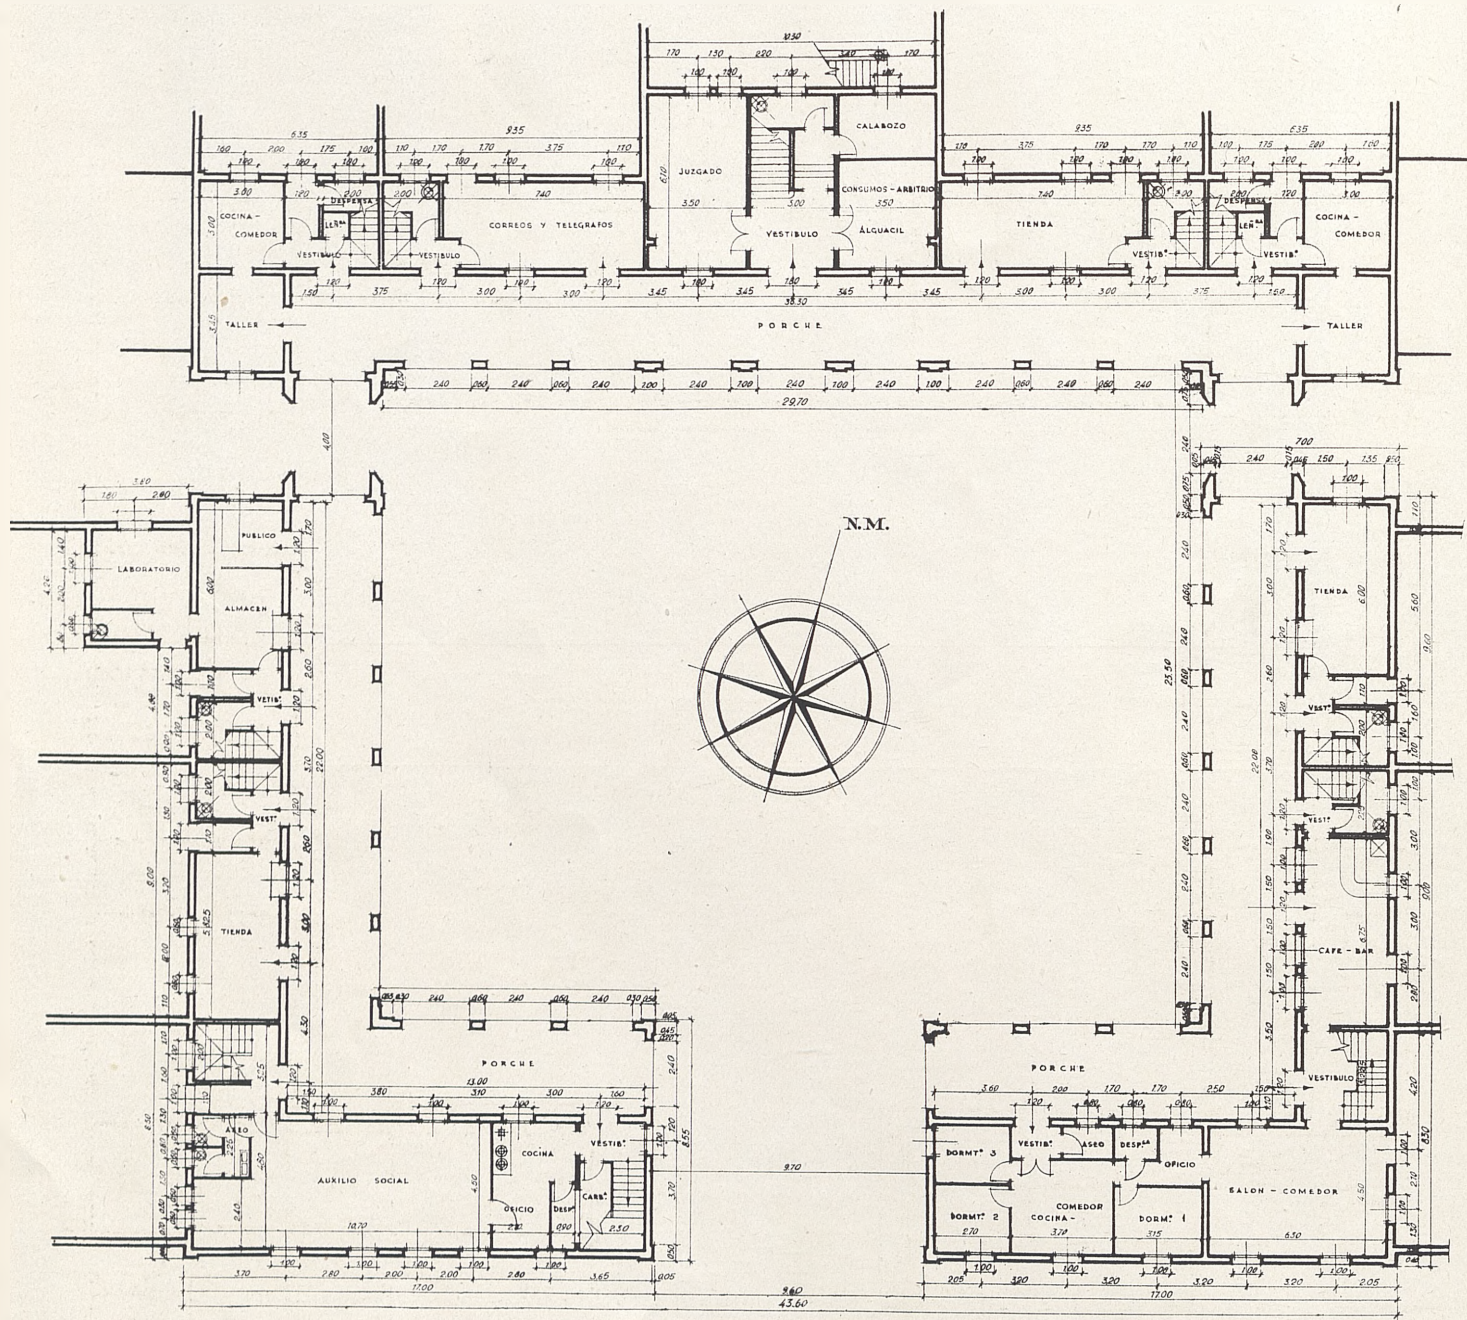

Planta baja

Madrid - julio - 1944
El Arquitecto

for del Rio