




MINISTERIO DE LA GOBERNACION  
DIRECCION GENERAL DE REGIONES DEVASTADAS

LAS ROZAS  
NUEVA ORDENACION

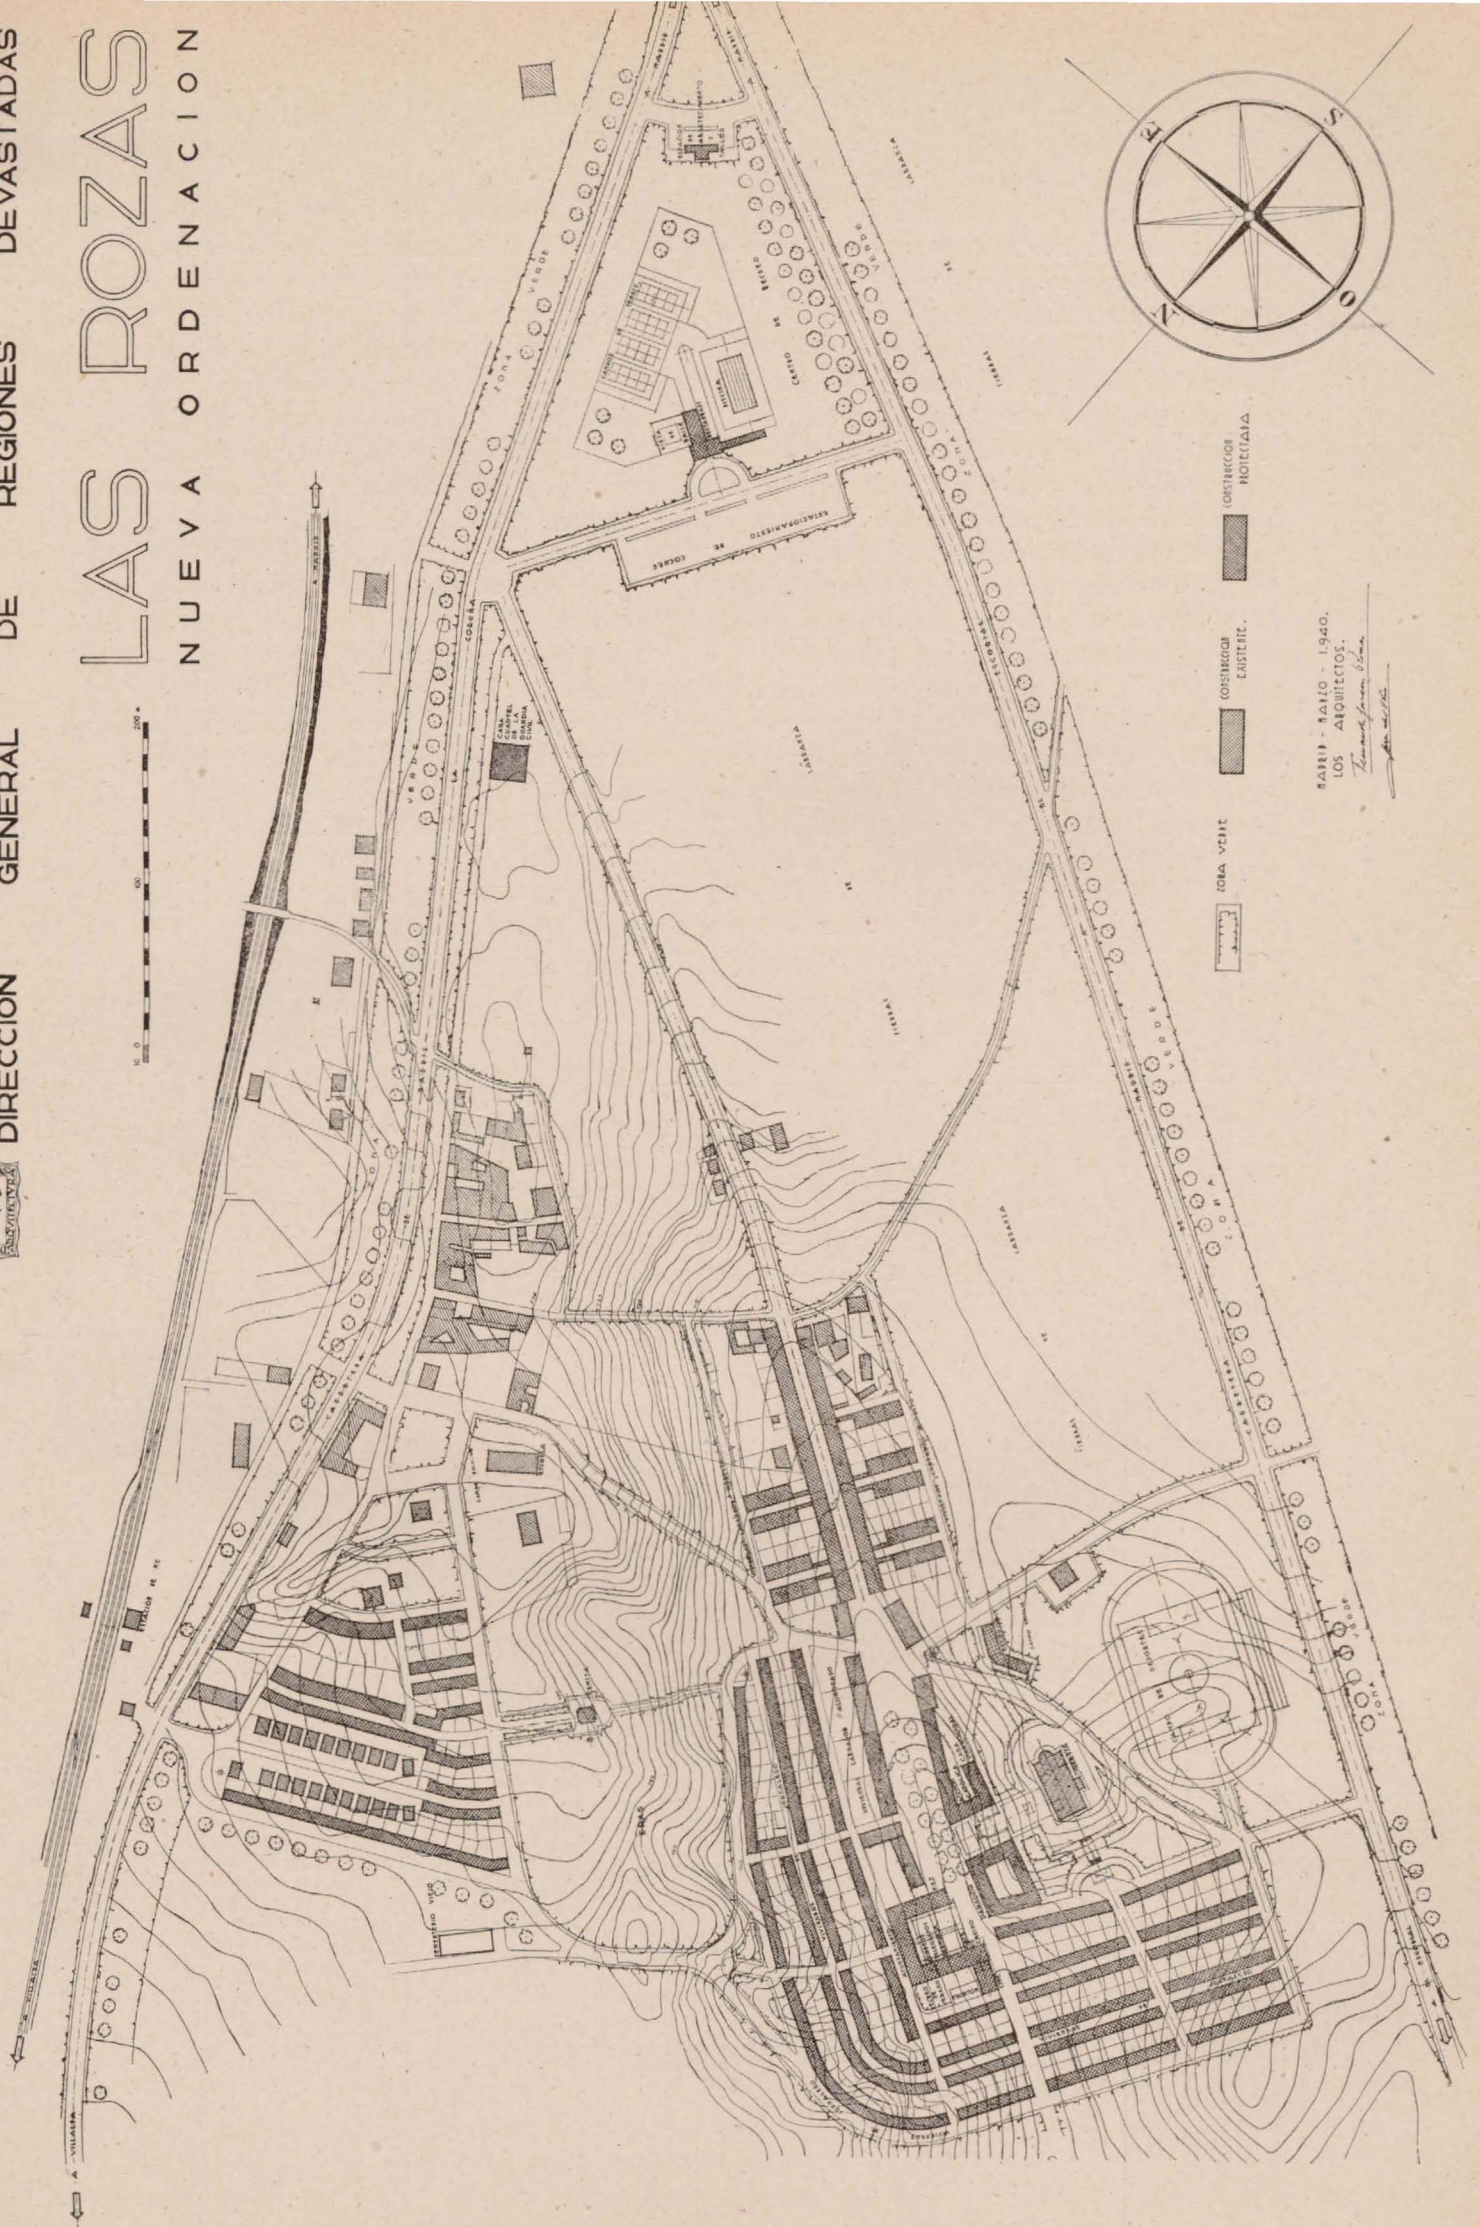

- ZONA VERDE
- CONSTRUCION CASERIO
- CONSTRUCION HOTELERIA

MAI 1940 - MAI 1940 - 1940.  
LOS ARQUITECTOS.  
*Torres y Torres*