

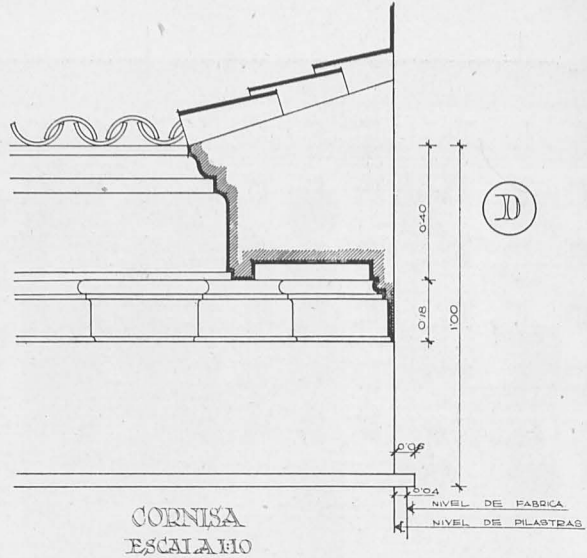


DETALLE PUERTAS.
ESCALA 1:10.



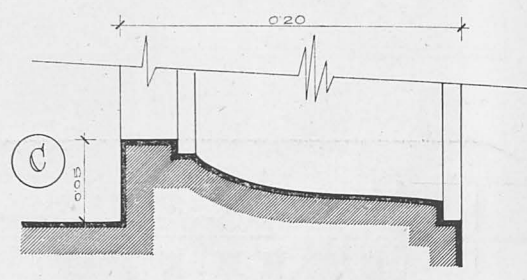


CORNISA
ESCALA 1:10


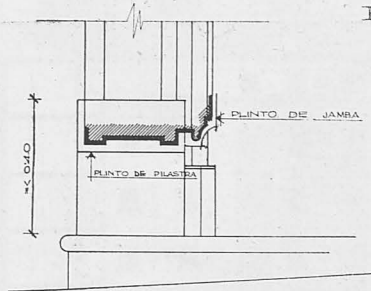


JAMBA.
ESCALA 1:10.

PEANA Y ANTEPECHO
ESCALA 1:10.

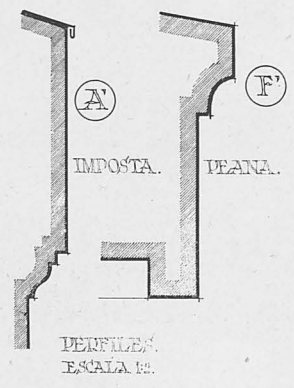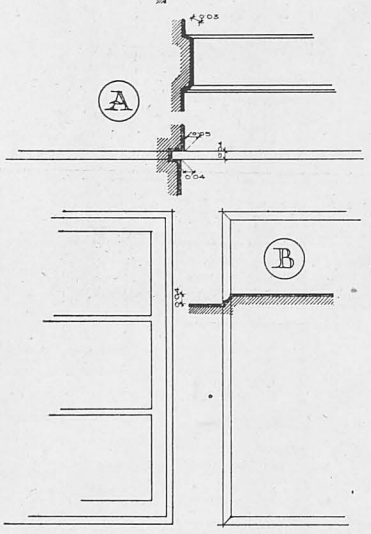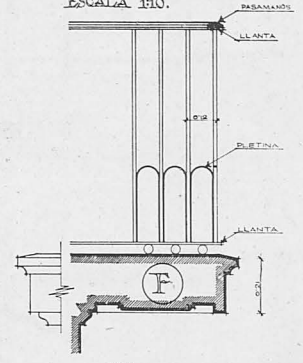

PERFILES
ESCALA 1:10.

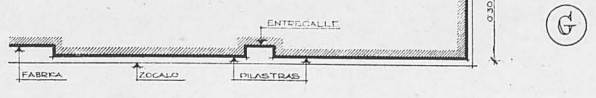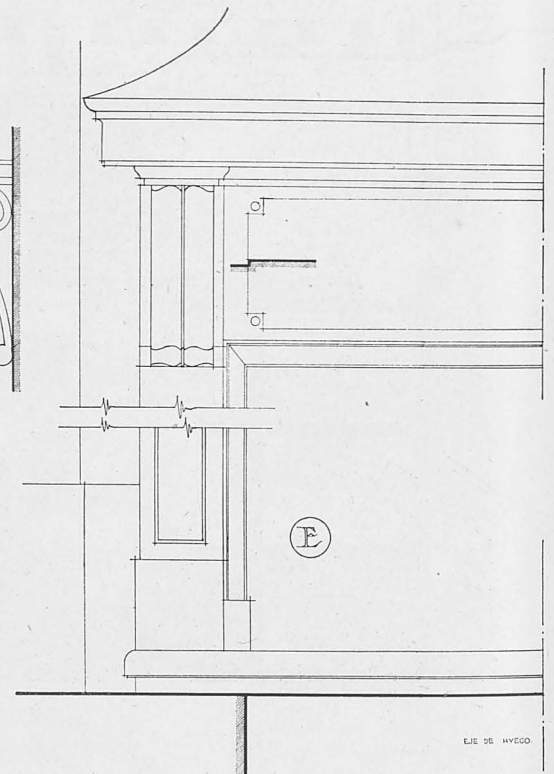

HUECOS DEL ENTRESUELO E IMPOSTA.
ESCALA 1:10.

Bloque de viviendas en el Puente de Toledo. Detalles.