



*Alzado principal.*

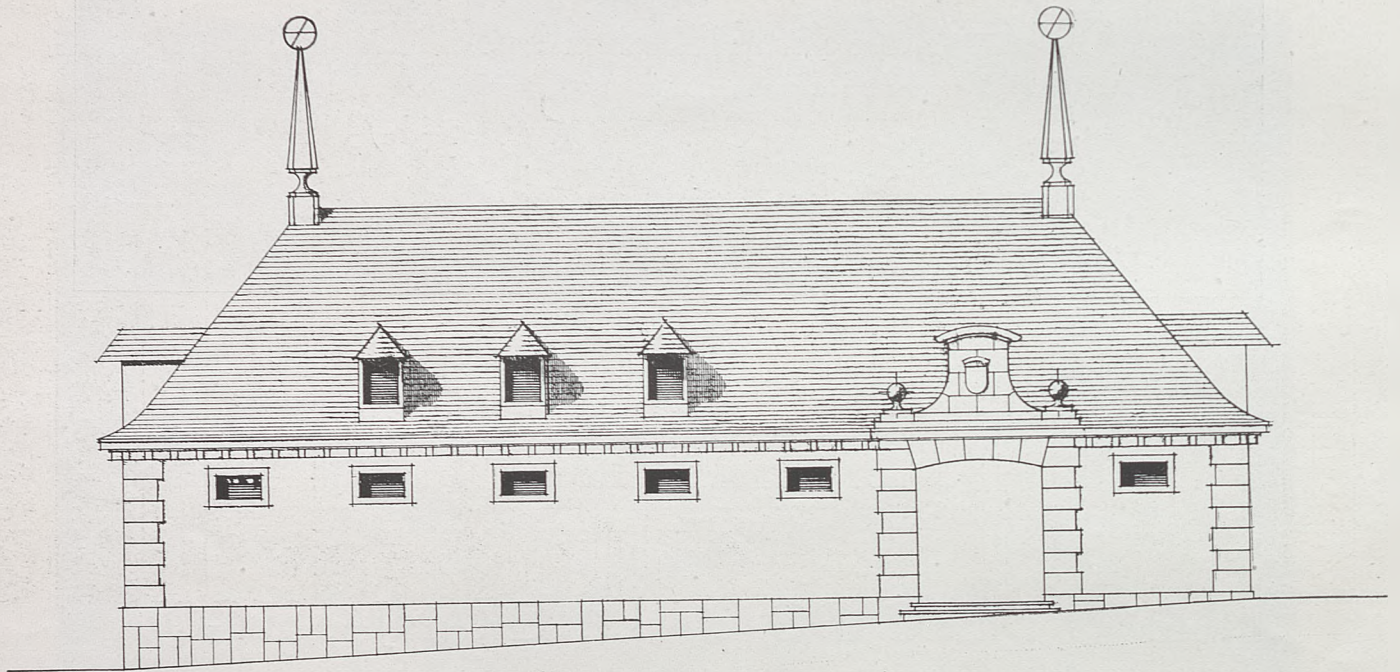

*Alzado lateral.*

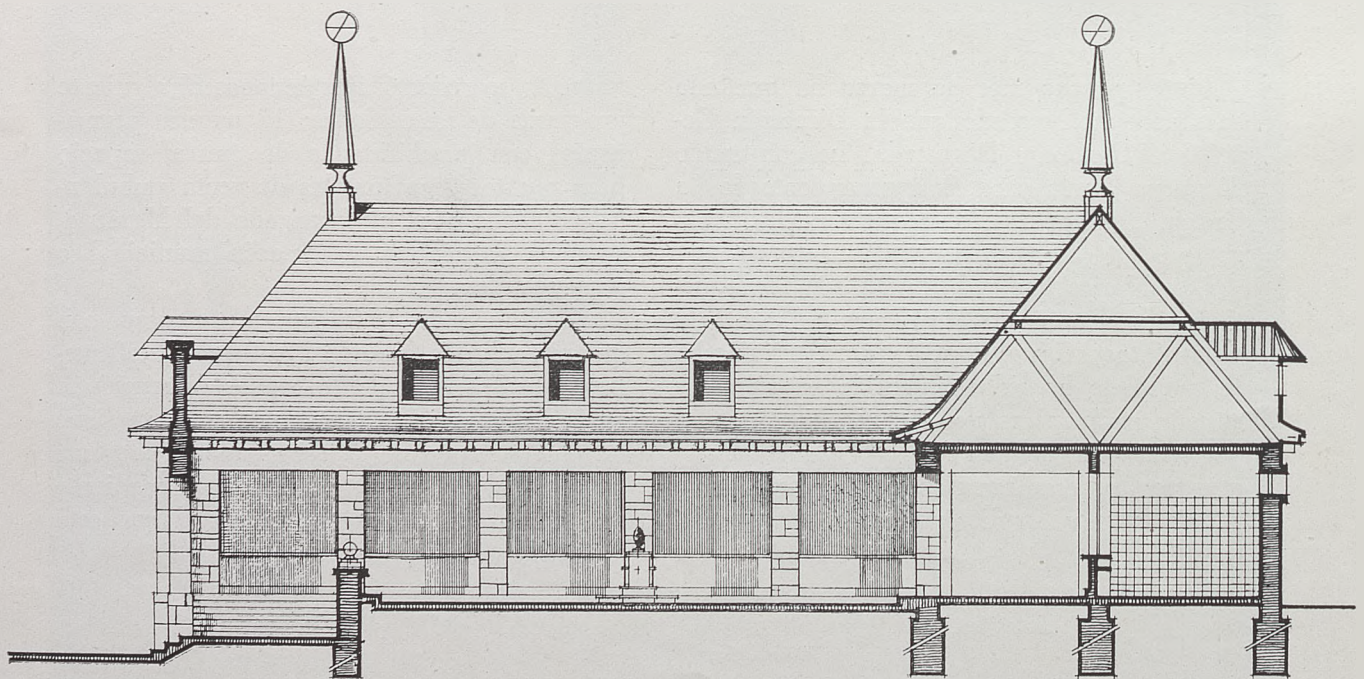

*Sección A-B.*