


# CANDELABRO - MADRID.

## CASA DE SOROLLA

0 1 2 3 4 5 6 7 8 9 cms CONJUNTO

0 1 2 3 4 cms DETALLES

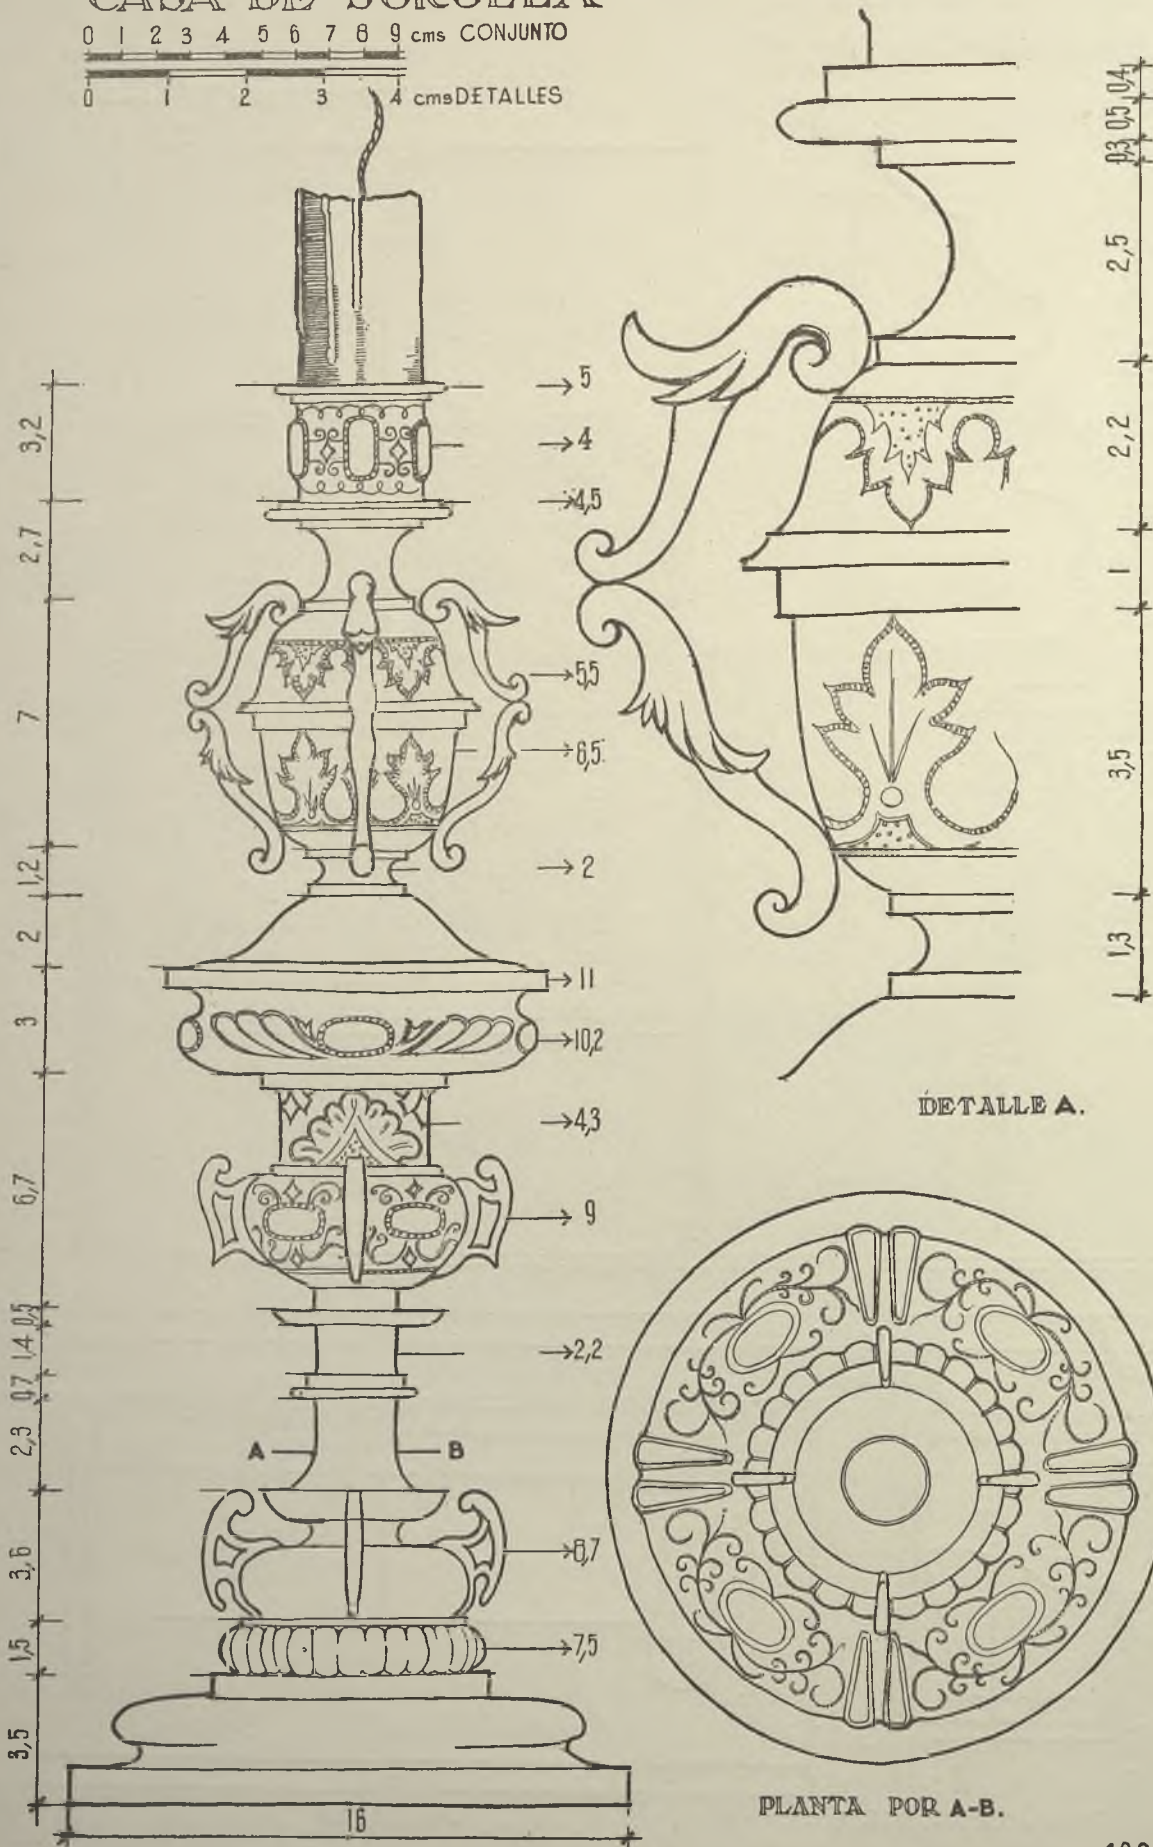

DETALLE A.

PLANTA POR A-B.