
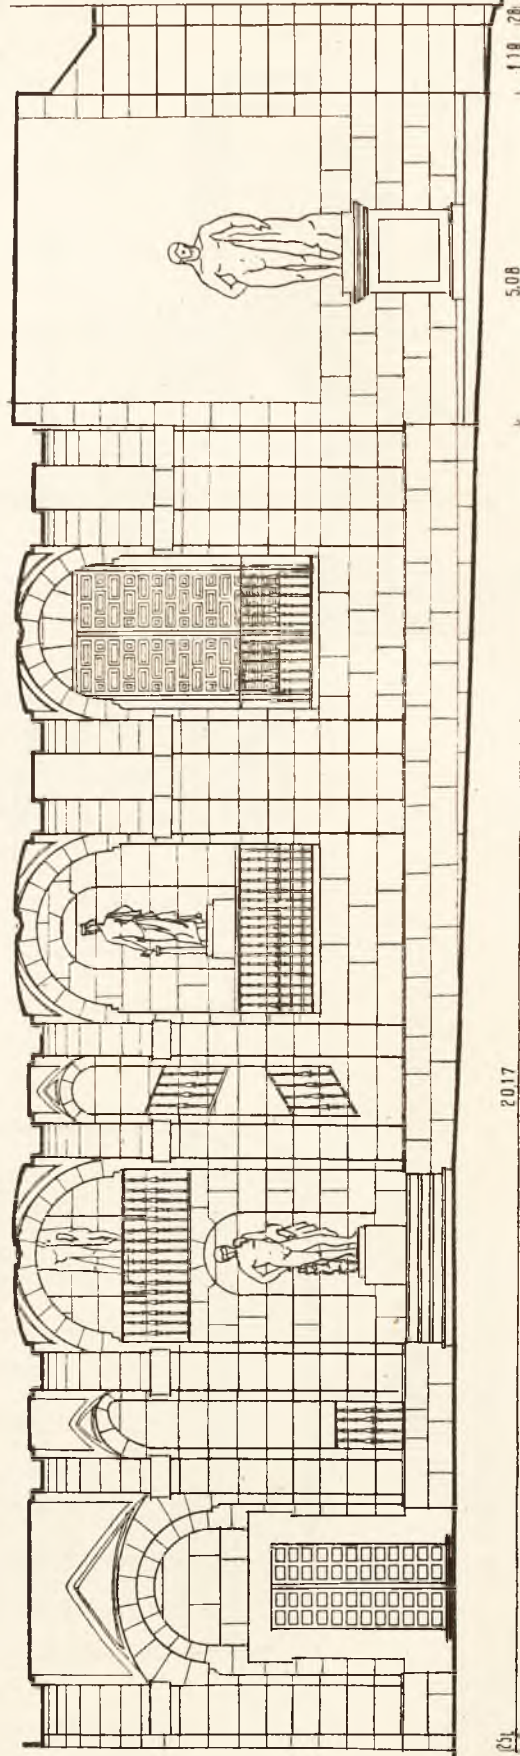


ESCALERA MADRID.  
ACADEMIA DE BELLAS ARTES  
SECCIONES.

0 1 2 3 4 5 METROS. CONJUNTO

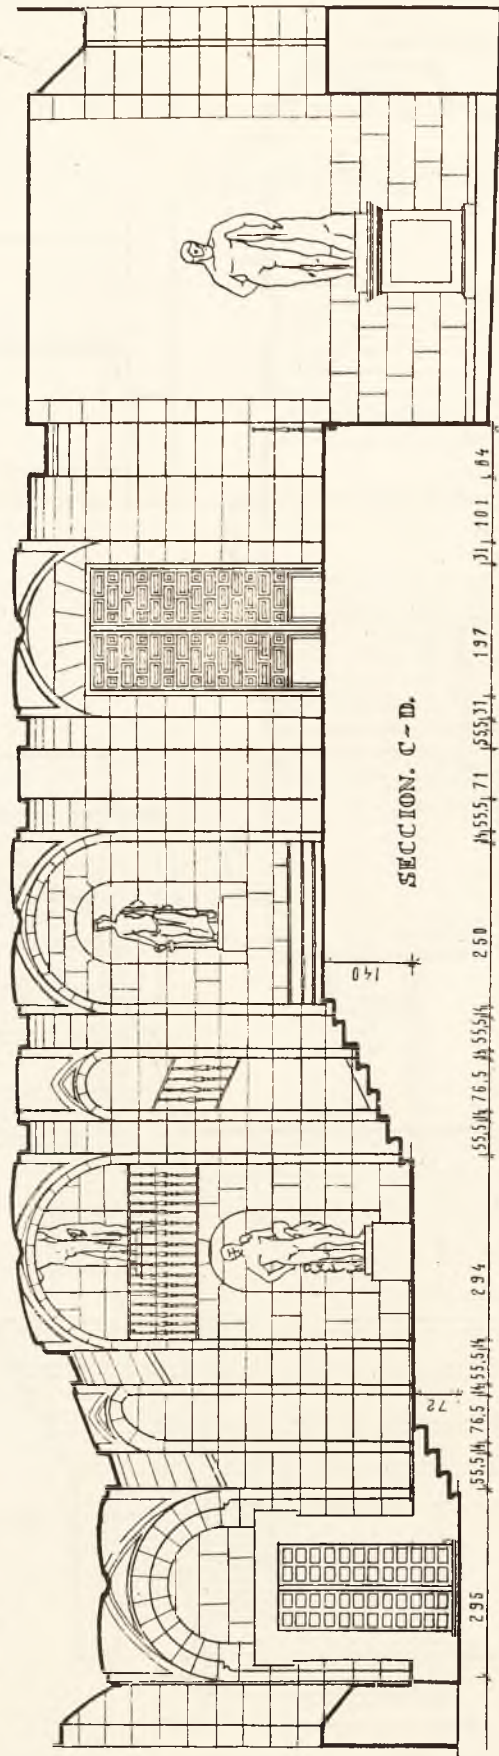

266 267 - SF