PILA.- LEON.
SAN MARCOS.

0 10 20 30 40 50 cms.

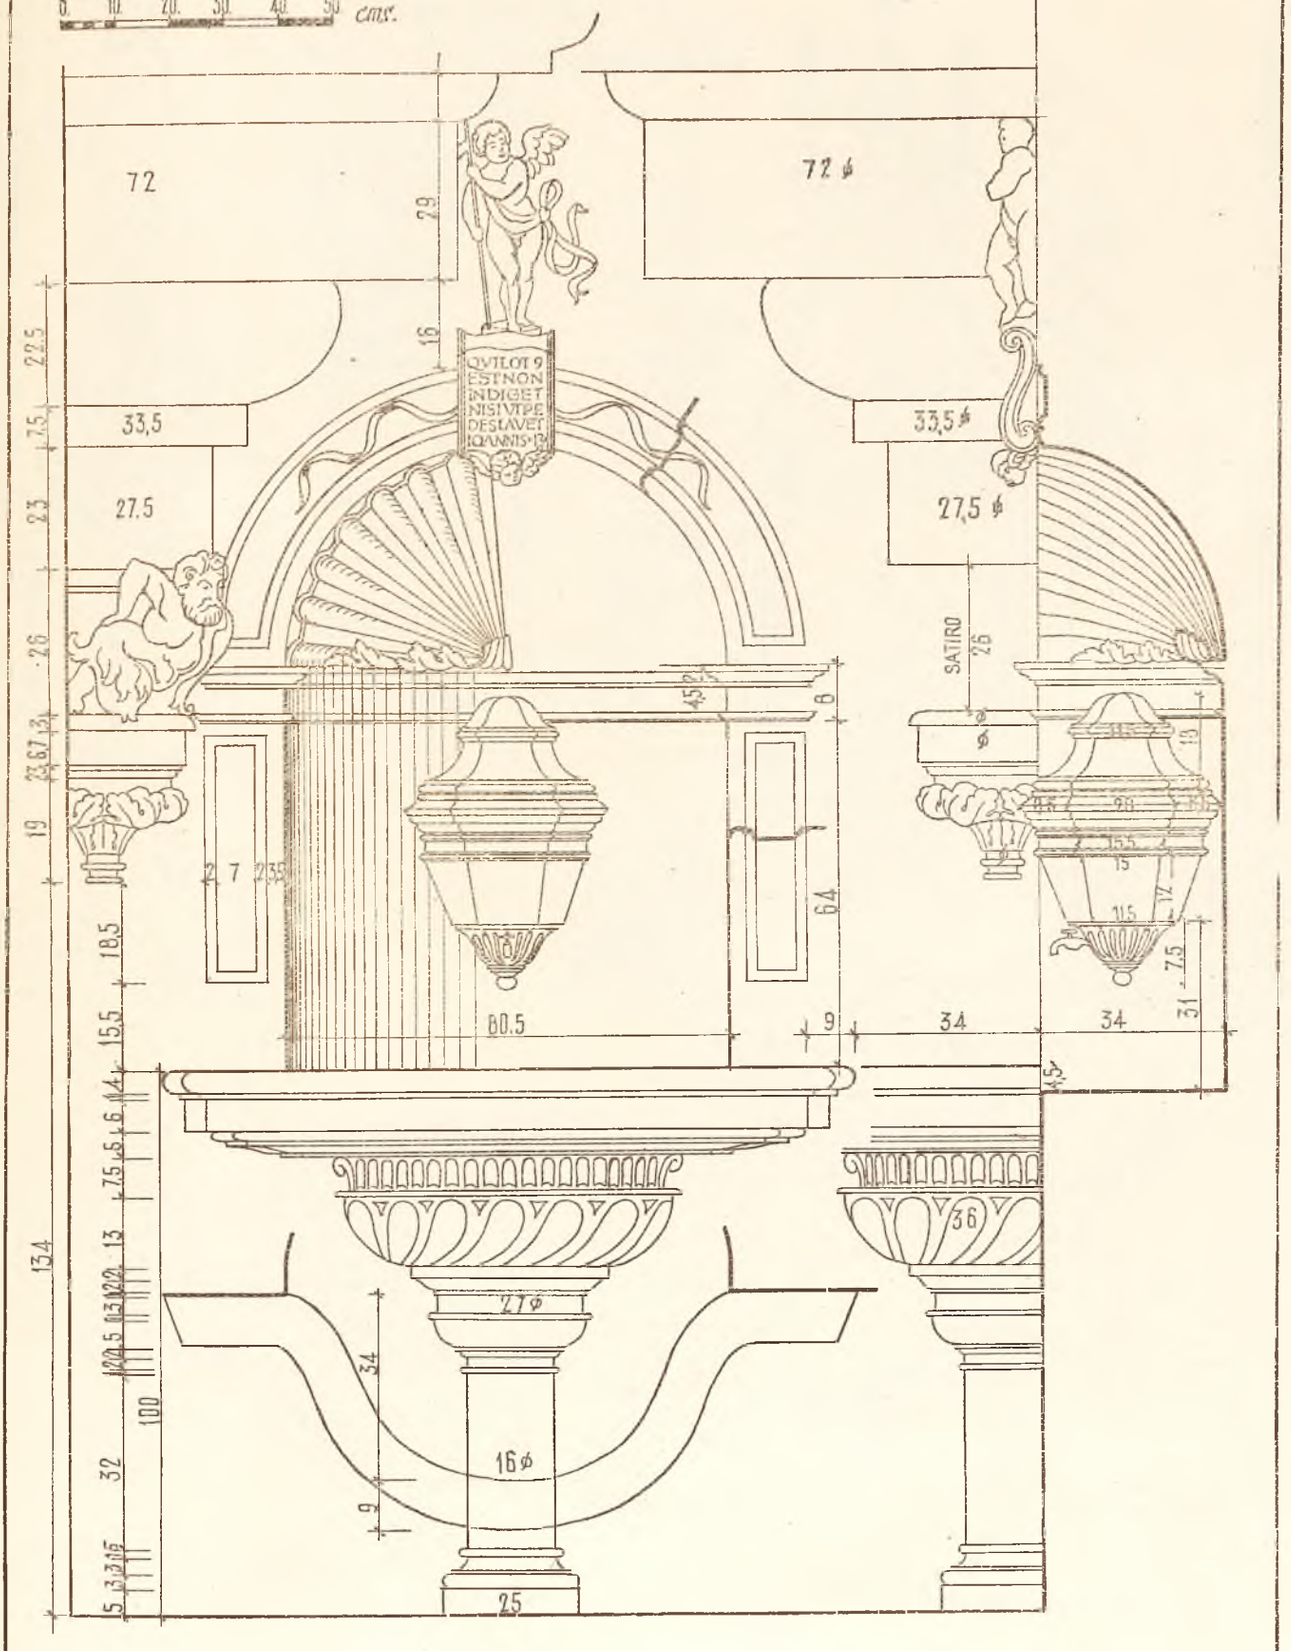

339.-J.R.

Biblioteca Virtual de Castilla-La Mancha. Reconstrucción. #114, 1952.