




ANTEPECHO DE BALCON. FRENTE.

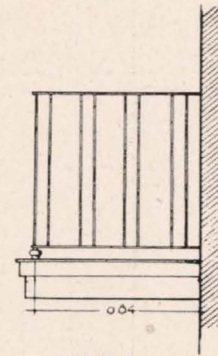


LATERAL

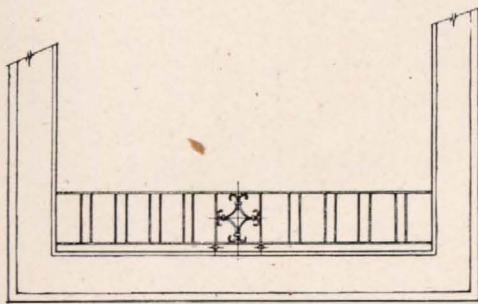


ANTEPECHO DE VENTANA.

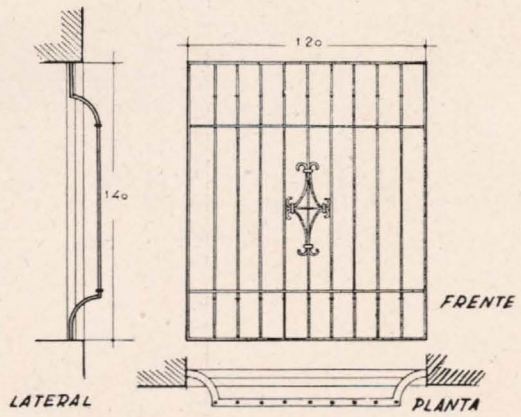

VERJA VENTANA TIPO A.

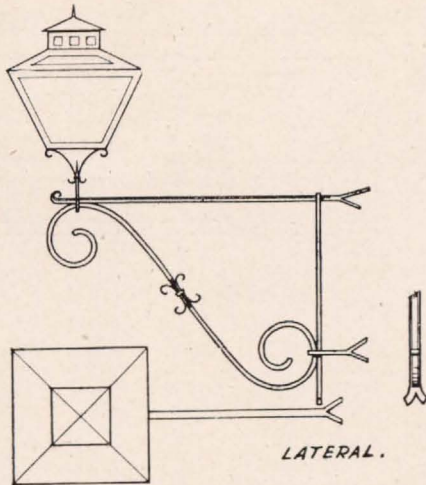

FAROL DE PATIO.
ESCALA 1:10

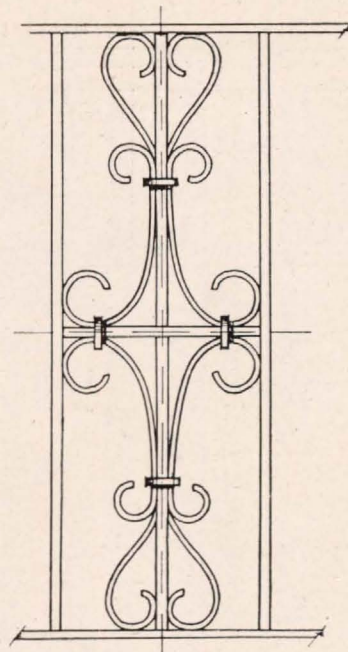

DETALLE (A)
ESCALA 1:5

OVIEDO.—Viviendas de San Lázaro. Detalles de hierros.