


MONTARRON
VIVIENDA DE LABRADOR
FACHADAS Y SECCIONES

ESCALA 1:100

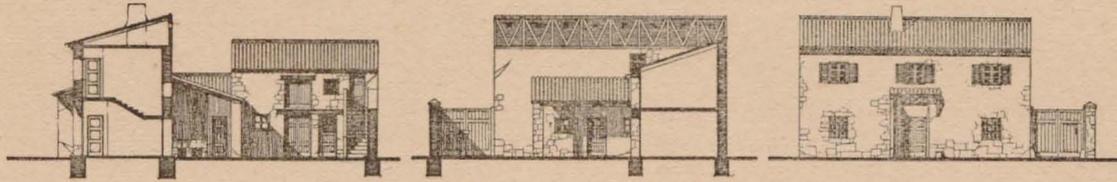





TIPO "A"

MADRID, OCTUBRE 1940
 LOS ARQUITECTOS

Colunga

MONTARRON
VIVIENDA DE LABRADOR

ESCALA 1:100

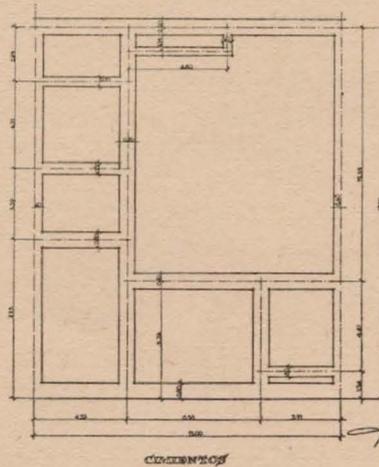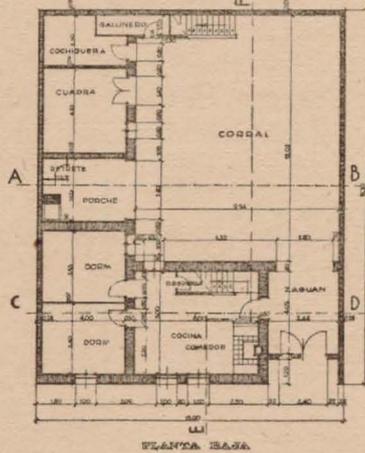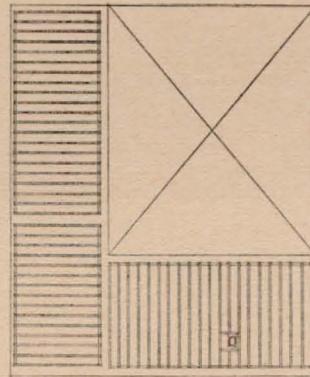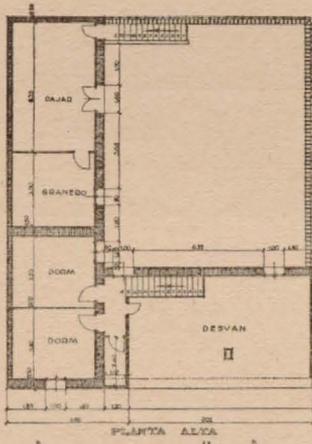

TIPO "B"

MADRID, OCTUBRE 1940
 LOS ARQUITECTOS

Colunga